


ΔΟΤΛΕΙΑ ΔΙΟΔΟΥ πλ. 5,00 μ.

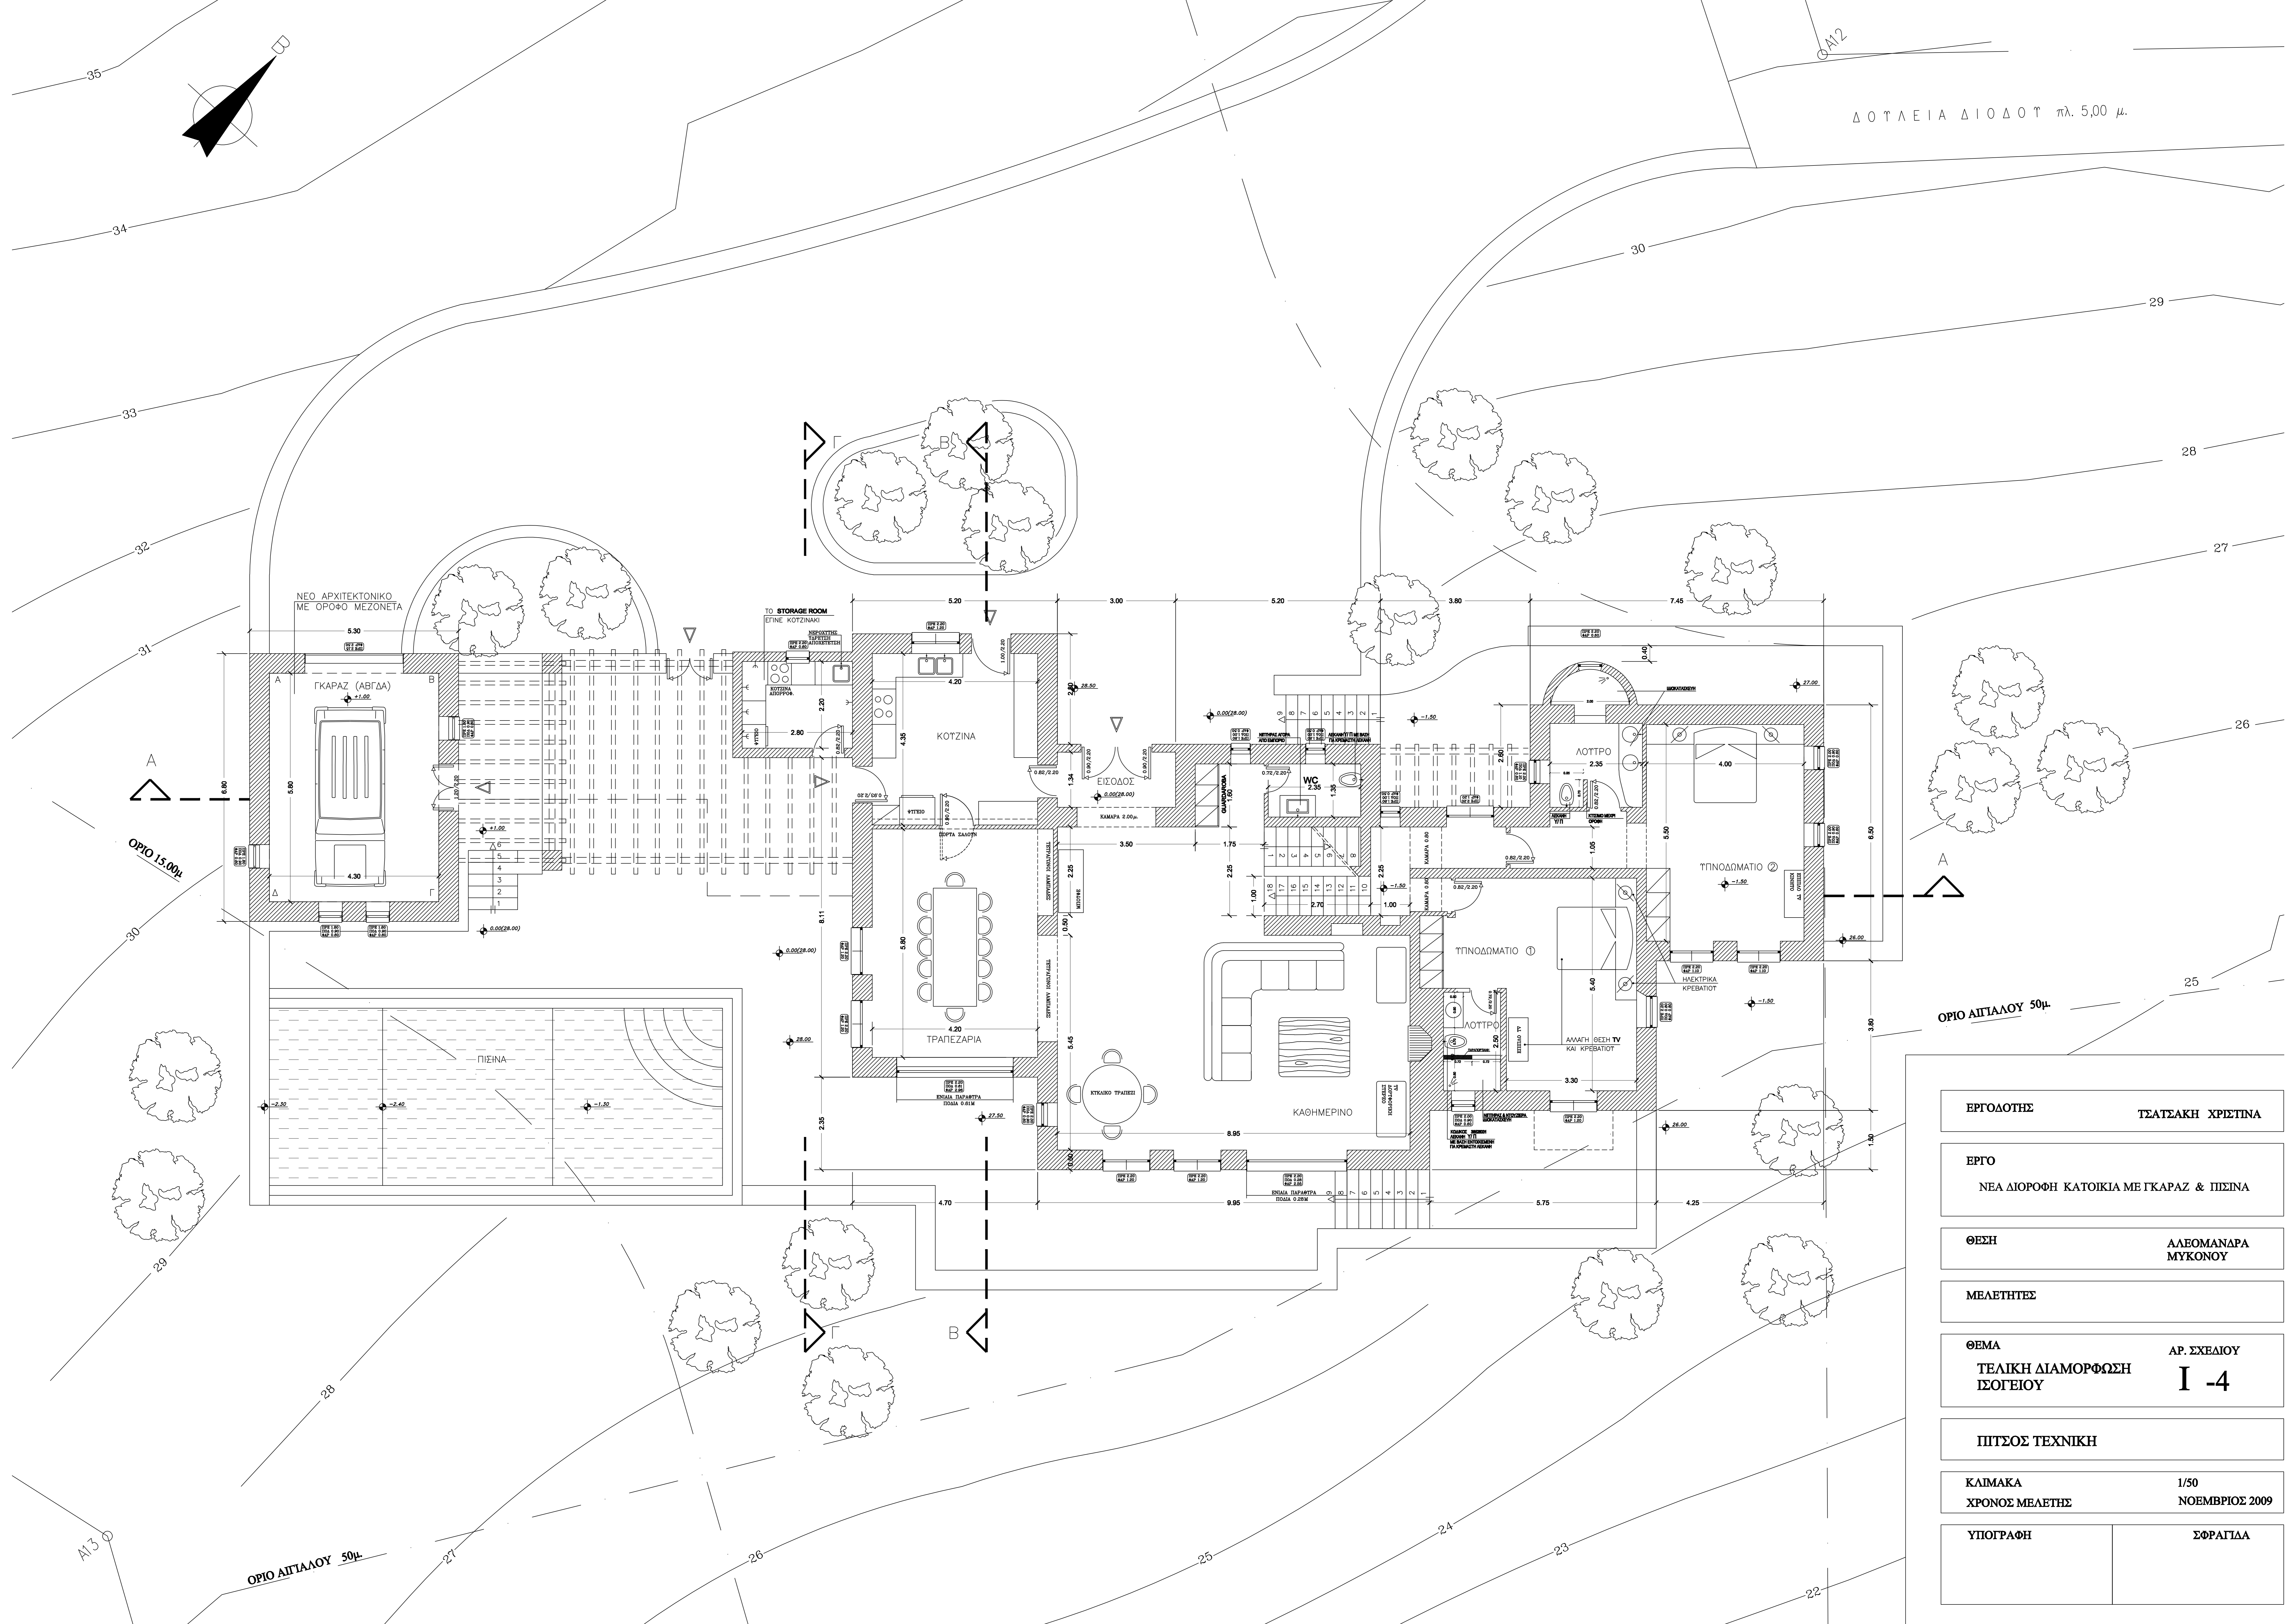

ΟΡΙΟ ΛΙΓΓΑΛΟΥ 50μ.

ΕΡΓΟΔΟΤΗΣ ΤΣΑΤΣΑΚΗ ΧΡΙΣΤΙΝΑ

ΕΡΓΟ ΝΕΑ ΔΙΟΡΟΦΗ ΚΑΤΟΙΚΙΑ ΜΕ ΓΚΑΡΑΖ & ΠΙΣΙΝΑ

ΘΕΣΗ ΑΛΕΟΜΑΝΑΡΑ ΜΥΚΟΝΟΥ


ΜΕΛΕΤΗΤΕΣ

ΘΕΜΑ ΤΕΛΙΚΗ ΔΙΑΜΟΡΦΩΣΗ ΣΟΓΕΙΟΥ ΑΡ. ΣΧΕΔΙΟΥ I -4

ΠΙΤΣΟΣ ΤΕΧΝΙΚΗ


ΚΑΙΜΑΚΑ 1/50 ΧΡΟΝΟΣ ΜΕΛΕΤΗΣ ΝΟΕΜΒΡΙΟΣ 2009

ΥΠΟΓΡΑΦΗ ΣΦΡΑΓΙΔΑ

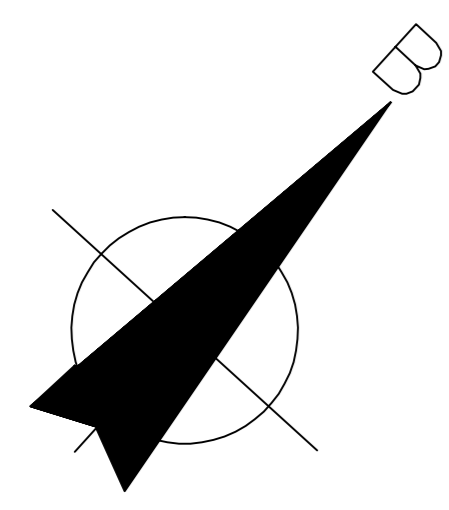

ΔΟΤΛΕΙΑ ΔΙΟΔΟΥ πλ. 5,00 μ.


Α
ΟΡΙΟ 15,00μ

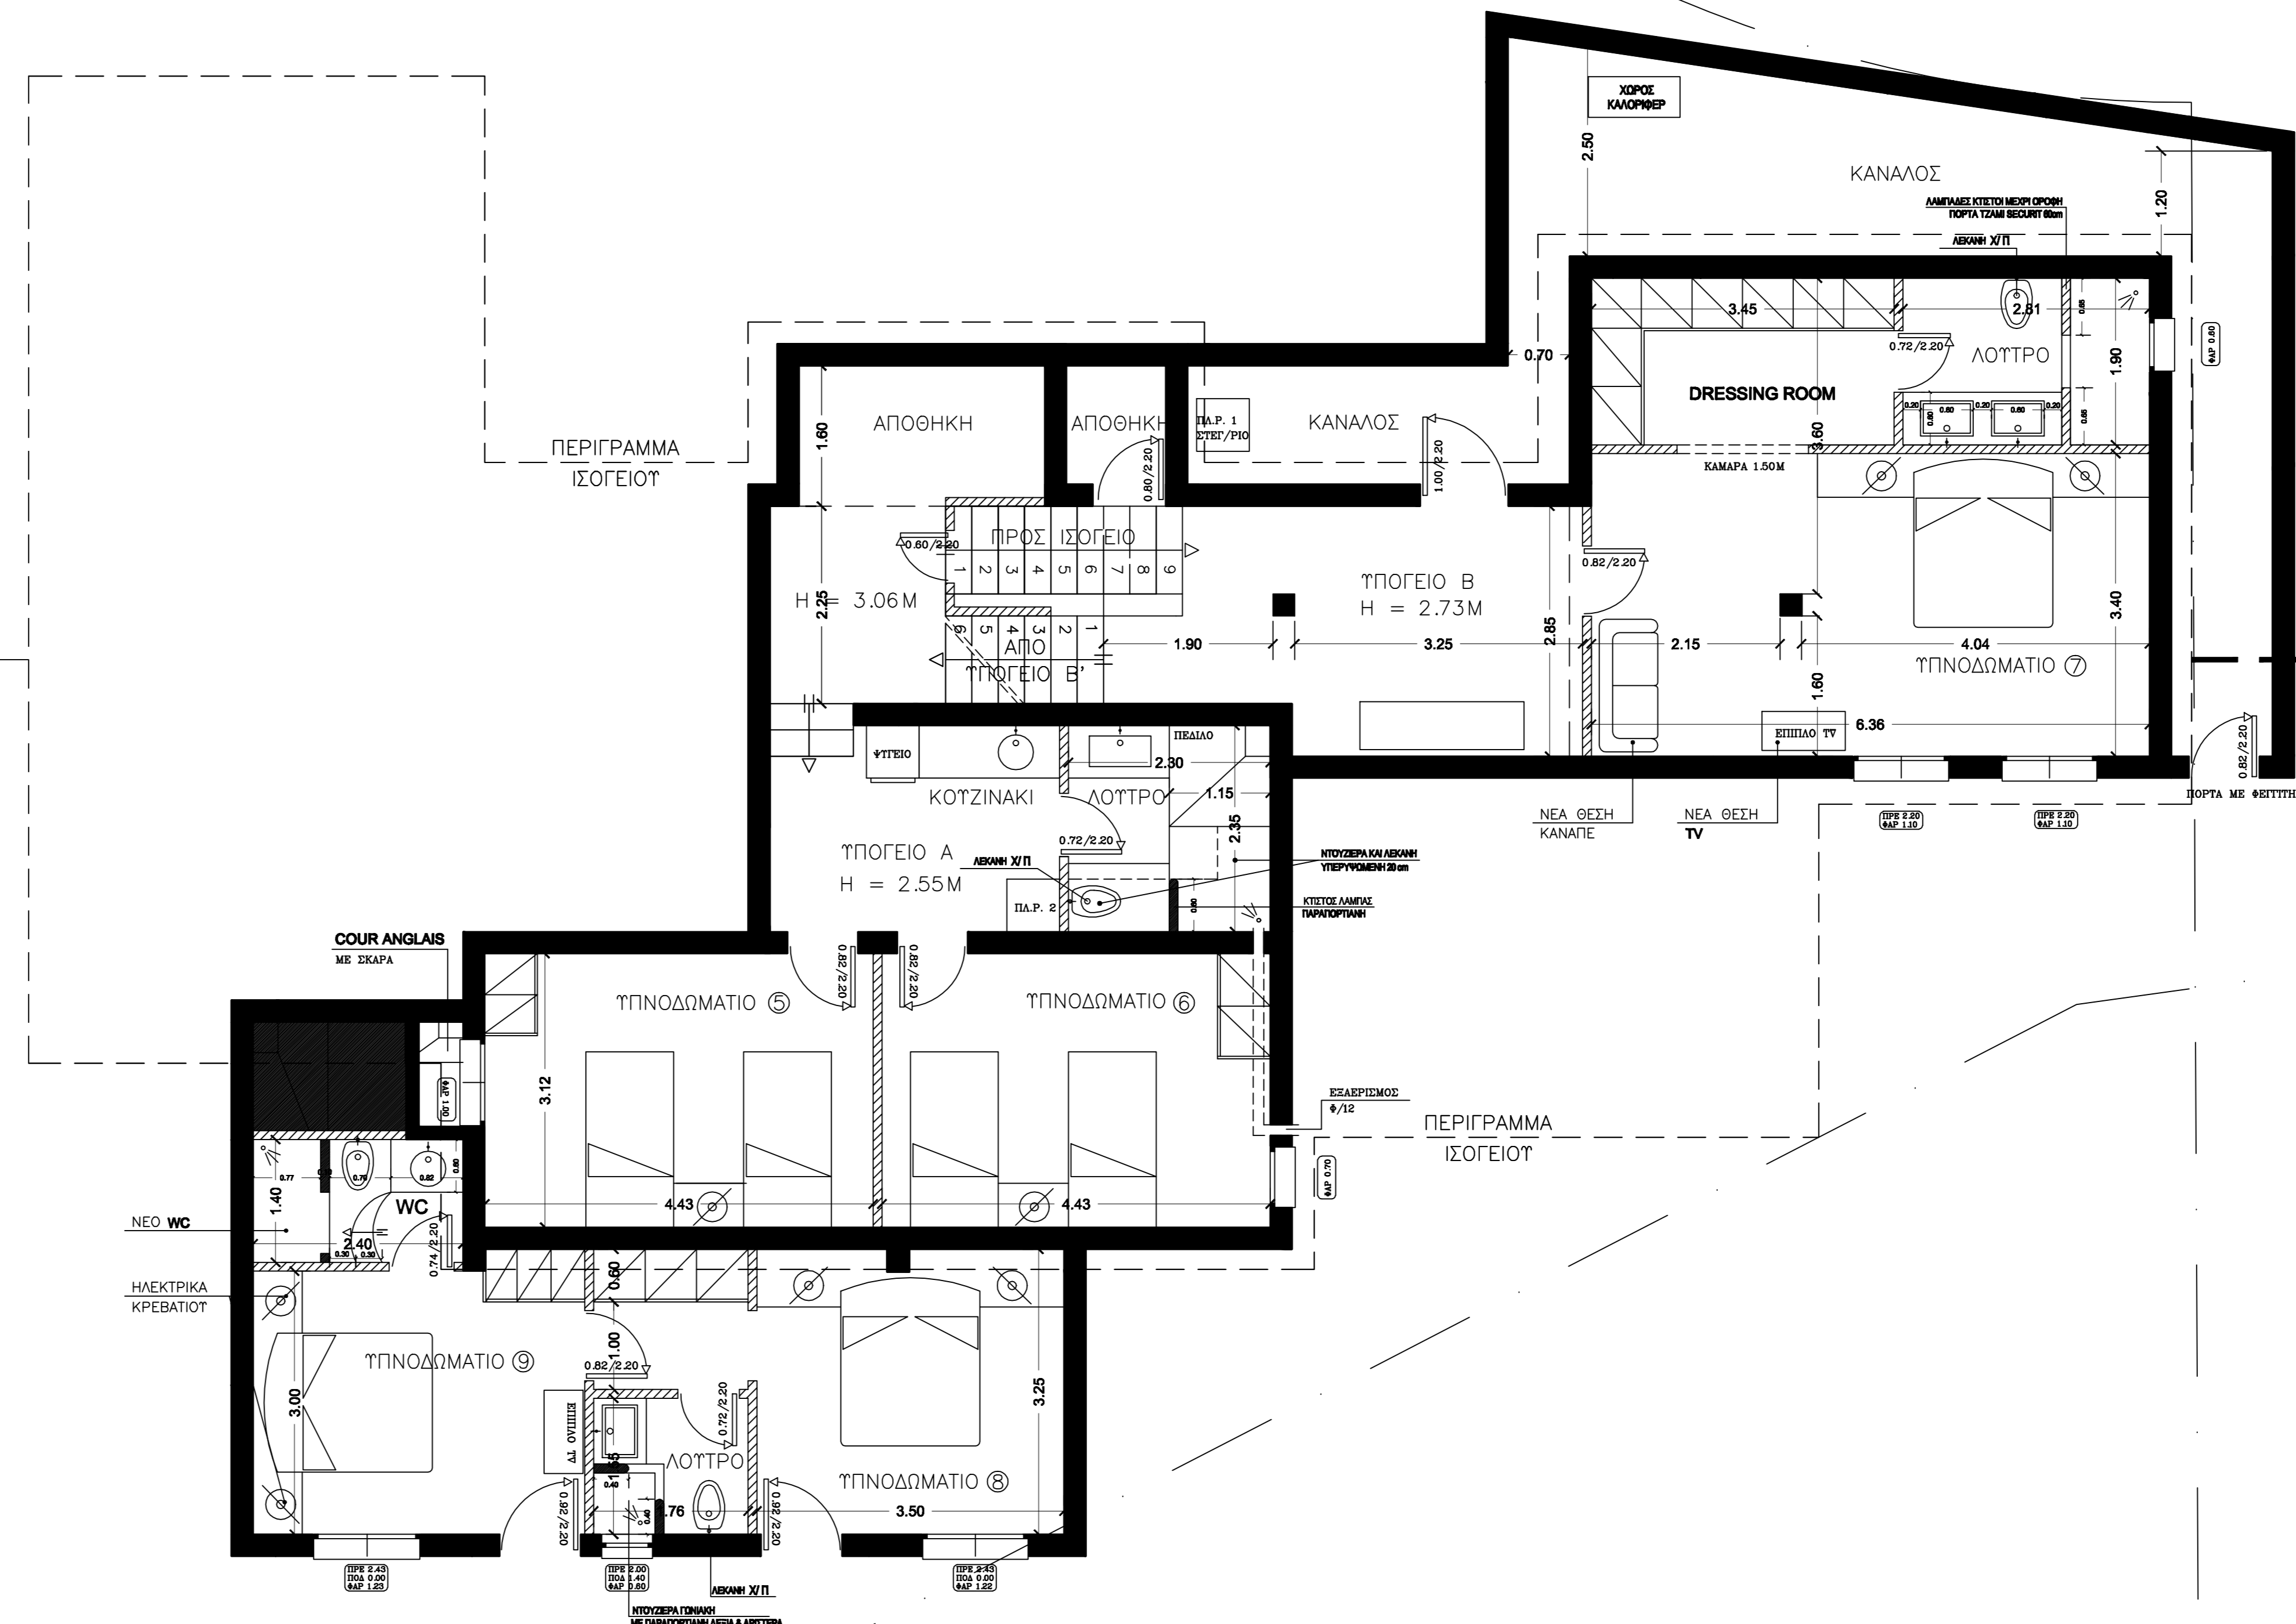

ΕΡΓΟΔΟΤΗΣ	ΤΣΑΤΣΑΚΗ ΧΡΙΣΤΙΝΑ
ΕΡΓΟ	ΝΕΑ ΔΙΟΡΟΦΗ ΚΑΤΟΙΚΙΑ ΜΕ ΓΚΑΡΑΖ & ΠΙΣΙΝΑ
ΘΕΣΗ	ΑΛΕΟΜΑΝΑΡΑ ΜΥΚΟΝΟΥ
ΜΕΛΕΤΗΤΕΣ	
ΘΕΜΑ	ΑΡ. ΣΧΕΔΙΟΥ
ΤΕΛΙΚΗ ΔΙΑΜΟΡΦΩΣΗ ΥΠΟΓΕΙΩΝ	Υ-4
ΠΙΤΣΟΣ ΤΕΧΝΙΚΗ	
ΚΛΙΜΑΚΑ	1/50
ΧΡΟΝΟΣ ΜΕΛΕΤΗΣ	ΝΟΕΜΒΡΙΟΣ 2009
ΥΠΟΓΡΑΦΗ	ΣΦΡΑΓΙΔΑ

Α13
ΟΡΙΟ ΔΙΓΓΑΛΟΥ 50μ.


ΔΟΤΛΑΕΙΑ ΔΙΟΔΟΥ πλ. 5,00 μ.

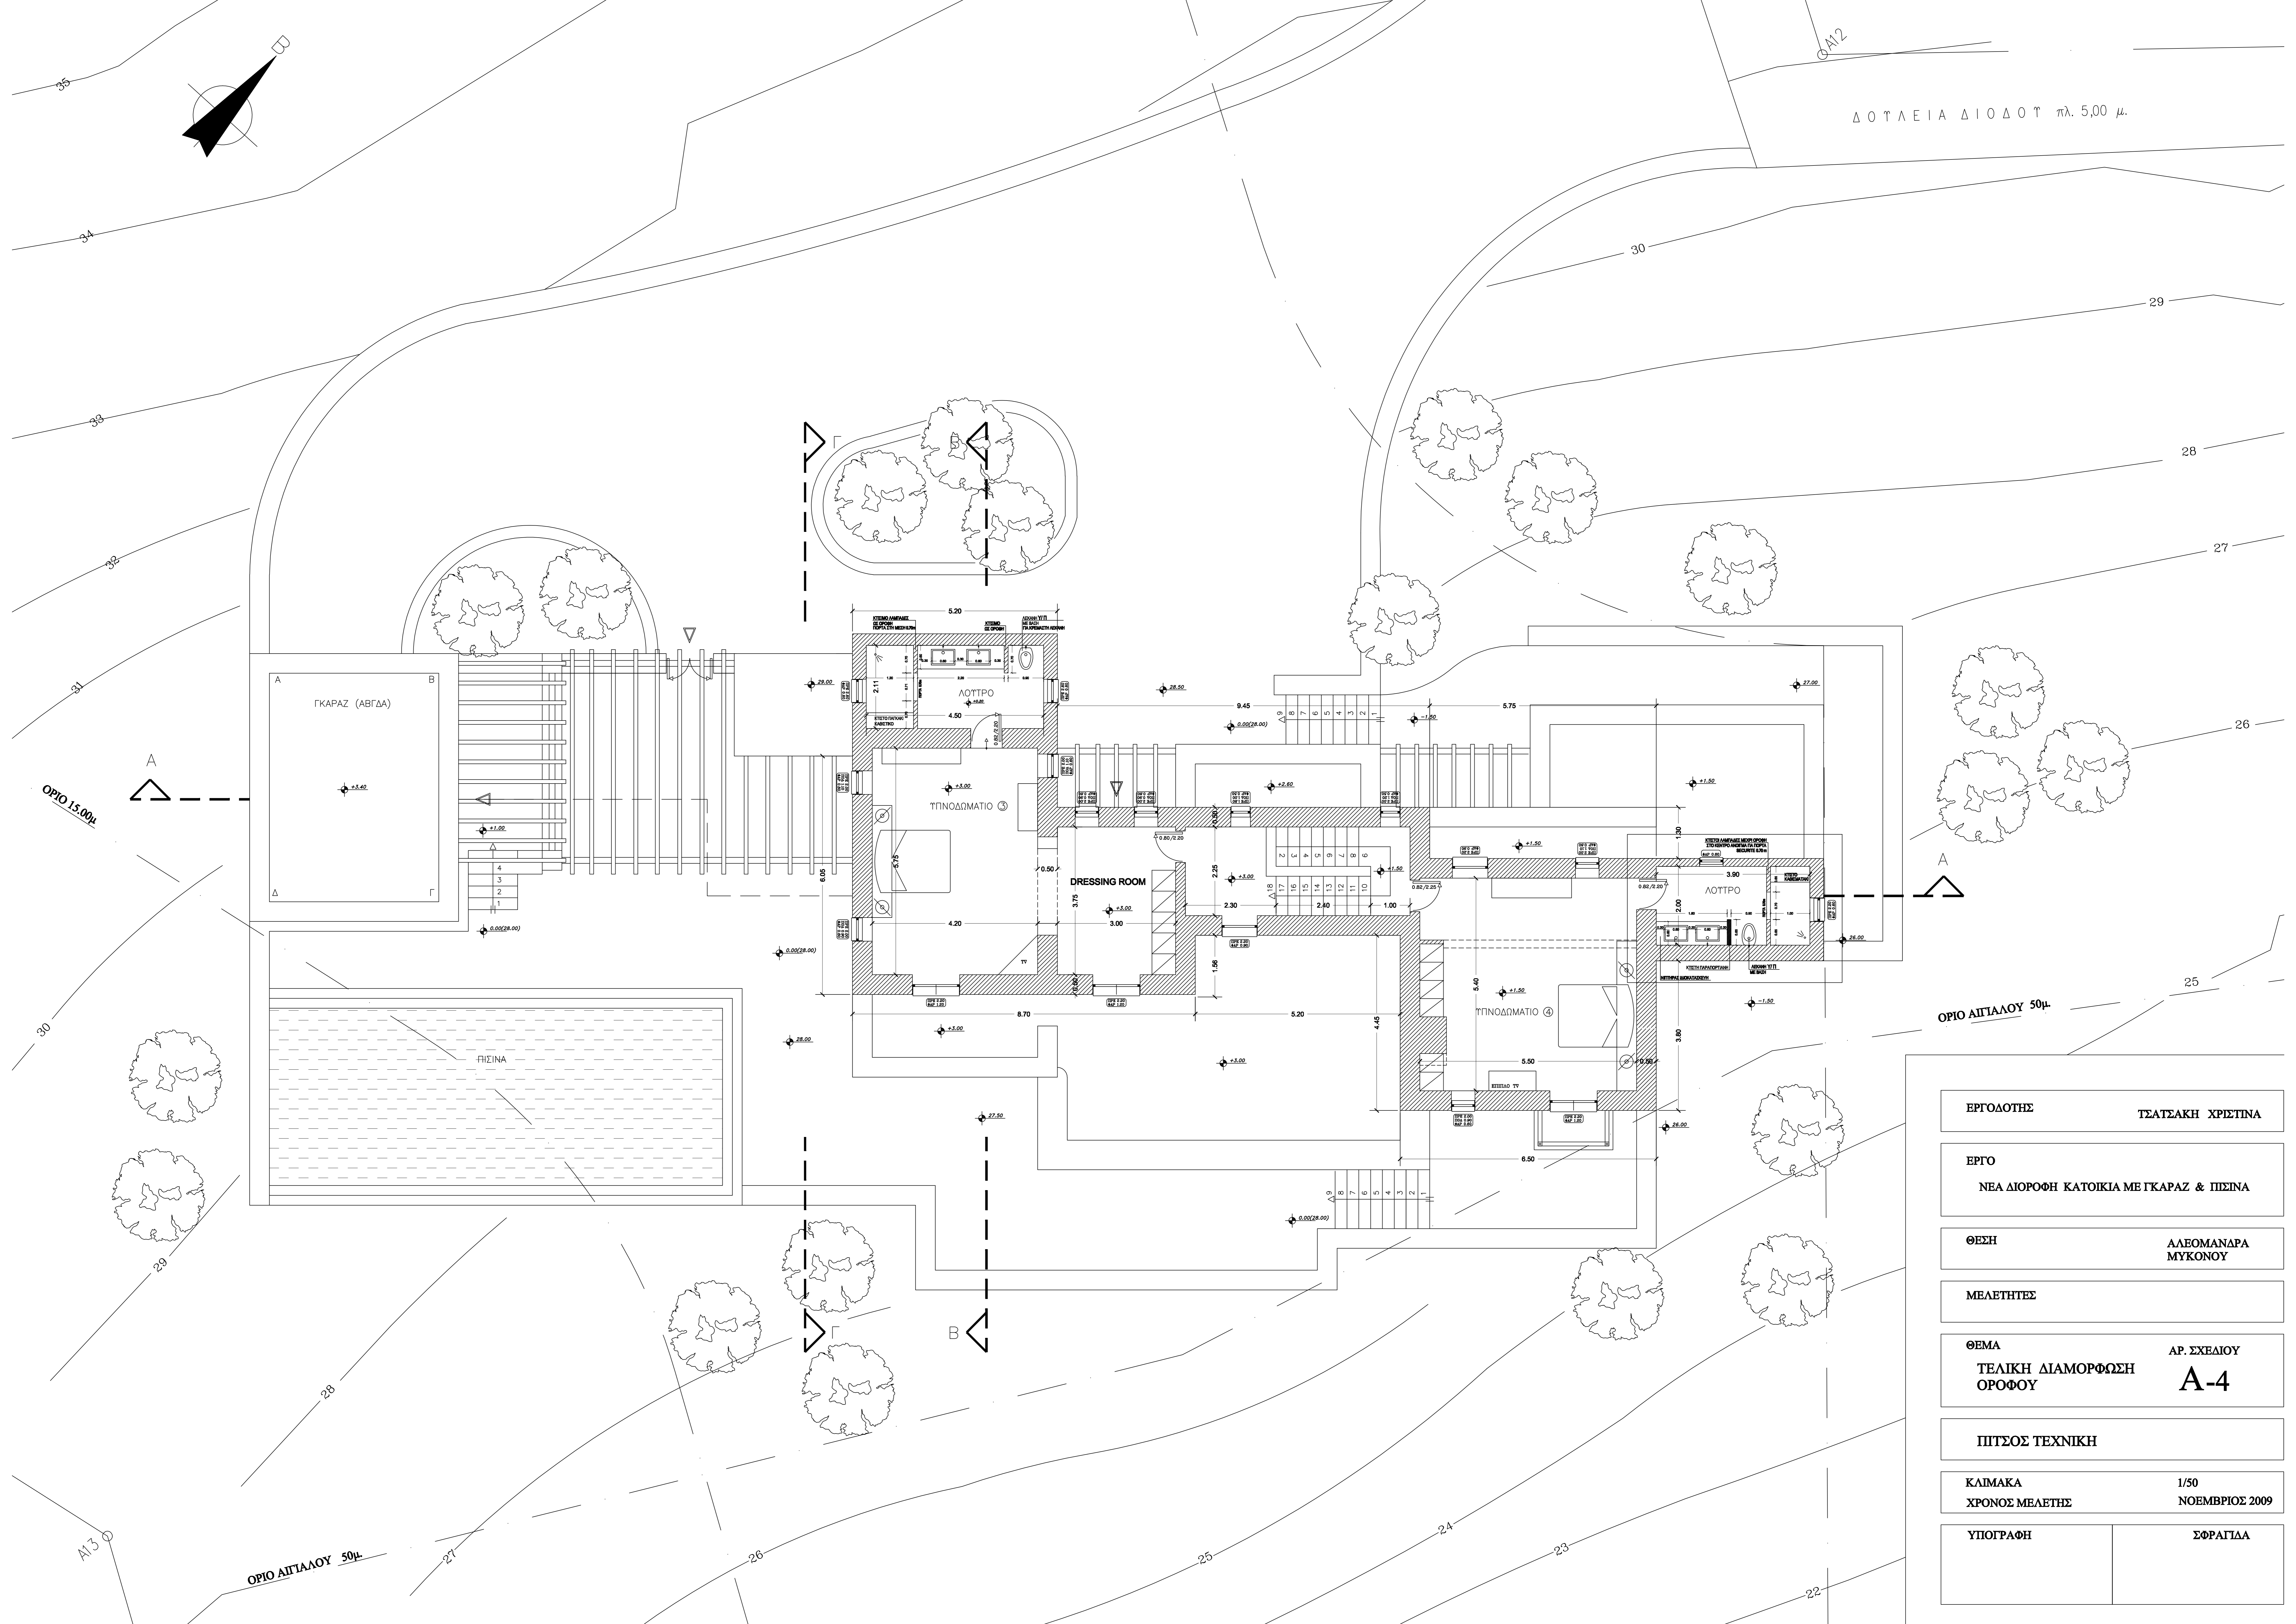

ΟΡΙΟ ΛΙΓΓΑΛΟΥ 50μ.

ΕΡΓΟΔΟΤΗΣ	ΤΣΑΤΣΑΚΗ ΧΡΙΣΤΙΝΑ
ΕΡΓΟ	ΝΕΑ ΔΙΟΡΟΦΗ ΚΑΤΟΙΚΙΑ ΜΕ ΓΚΑΡΑΖ & ΠΙΣΙΝΑ
ΘΕΣΗ	ΑΛΕΟΜΑΝΑΡΑ ΜΥΚΟΝΟΥ
ΜΕΛΕΤΗΤΕΣ	
ΘΕΜΑ	ΑΡ. ΣΧΕΔΙΟΥ
ΤΕΛΙΚΗ ΔΙΑΜΟΡΦΩΣΗ ΟΡΟΦΟΥ	A-4
ΠΙΤΣΟΣ ΤΕΧΝΙΚΗ	
ΚΑΙΜΑΚΑ	1/50
ΧΡΟΝΟΣ ΜΕΛΕΤΗΣ	ΝΟΕΜΒΡΙΟΣ 2009
ΥΠΟΓΡΑΦΗ	ΣΦΡΑΓΙΔΑ

ΟΡΙΟ ΛΙΓΓΑΛΟΥ 50μ.

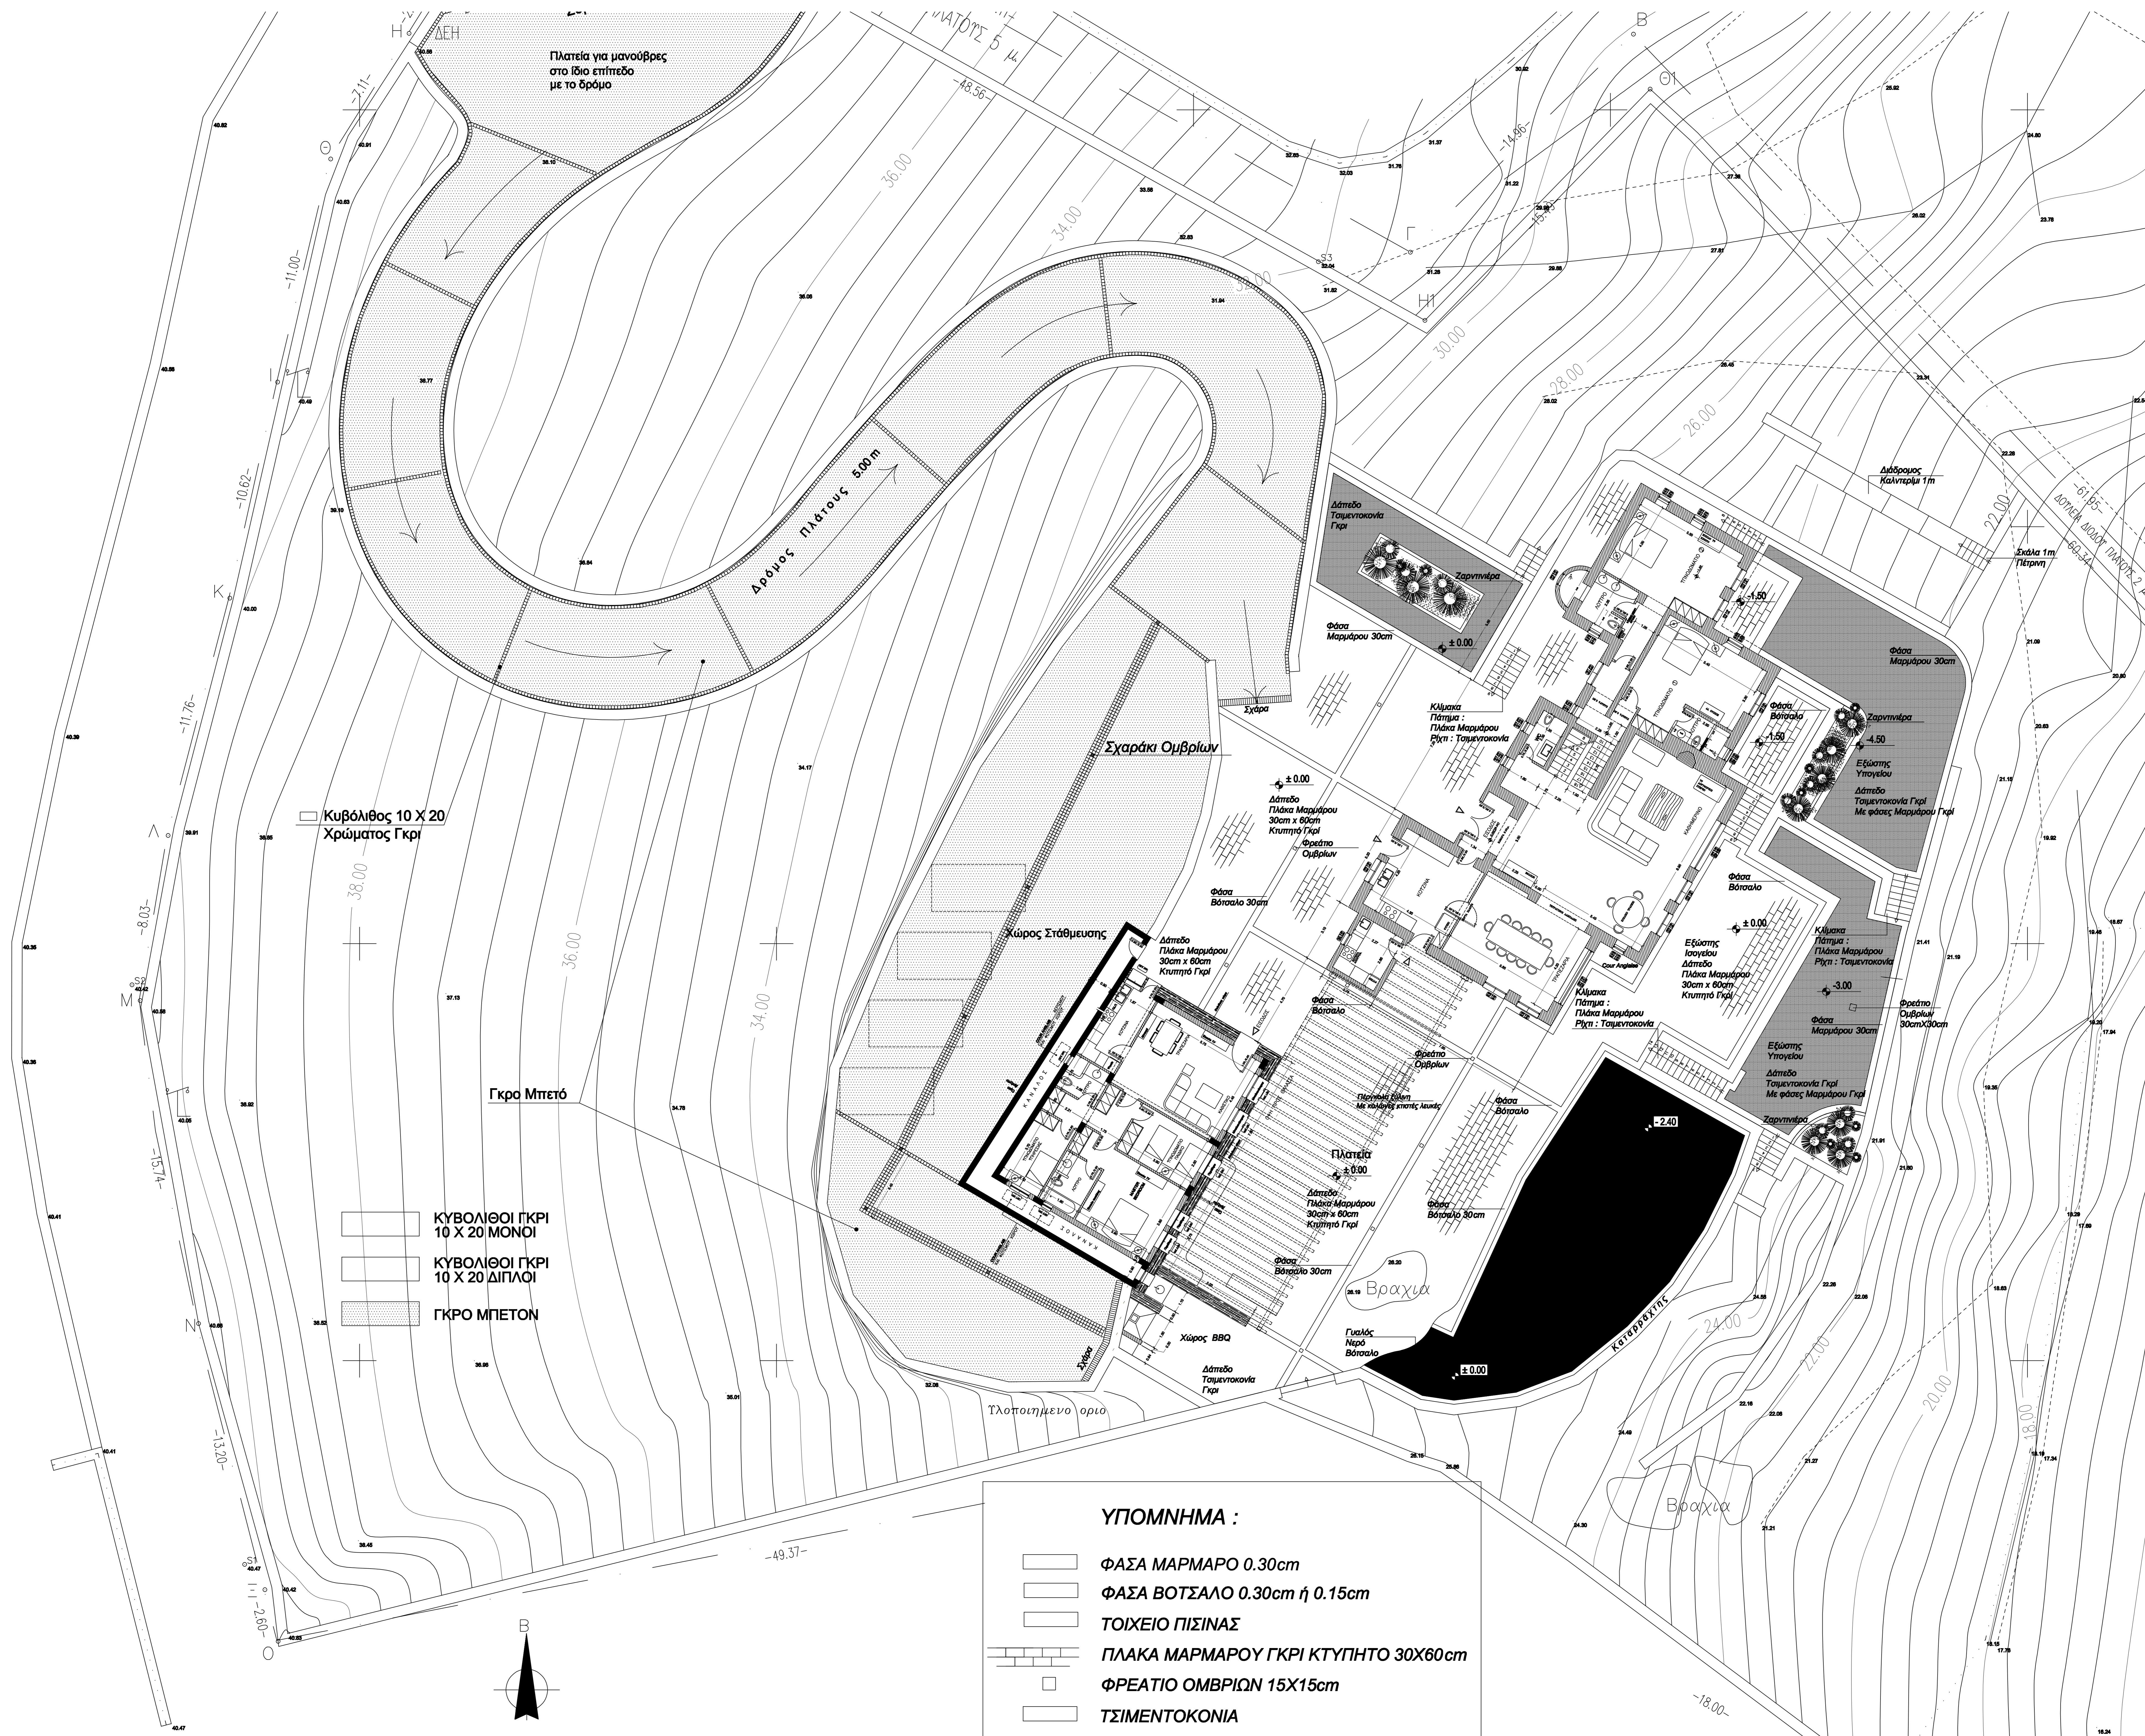

Κυβόλιθος 10 X 20
Χρώματος Γκρι

- ΚΥΒΟΛΙΘΟΙ ΓΚΡΙ 10 X 20 ΜΟΝΟΙ
- ΚΥΒΟΛΙΘΟΙ ΓΚΡΙ 10 X 20 ΔΙΠΛΟΙ
- ΓΚΡΟ ΜΠΕΤΟΝ

- ΥΠΟΜΝΗΜΑ :**
- ΦΑΣΑ ΜΑΡΜΑΡΟ 0.30cm
 - ΦΑΣΑ ΒΟΤΣΑΛΟ 0.30cm ή 0.15cm
 - ΤΟΙΧΕΙΟ ΠΙΣΙΝΑΣ
 - ΠΛΑΚΑ ΜΑΡΜΑΡΟΥ ΓΚΡΙ ΚΤΥΠΗΤΟ 30X60cm
 - ΦΡΕΑΤΙΟ ΟΜΒΡΙΩΝ 15X15cm
 - ΤΣΙΜΕΝΤΟΚΟΝΙΑ

ΕΡΓΟΔΟΤΗΣ	ΤΣΑΤΣΑΚΗ ΧΡΙΣΤΙΝΑ
ΕΡΓΟ	ΚΑΤΟΙΚΙΑ ΣΤΗ ΜΥΚΟΝΟ
ΘΕΣΗ	ΑΛΕΞΑΝΔΡΑ ΜΥΚΟΝΟΥ
ΘΕΜΑ ΣΧΕΔΙΟΥ	ΔΙΑΜΟΡΦΩΣΗ ΕΞΩΤΕΡΙΚΟΥ ΧΩΡΟΥ
ΚΥΜΑΚΑ	1 : 100
ΜΕΛΕΤΗΤΗΣ	
ΗΜΕΡΟΜΗΝΙΑ	ΜΑΙΟΣ 2010