



**TESSERA** ΓΡΑΦΕΙΟ ΑΡΧΙΤΕΚΤΟΝΙΚΩΝ ΜΕΛΕΤΩΝ  
 ARCHITECTS  
Εθνικής Αντιστάσεως 55 Τ.Κ. 15 231 Χαλάνδρα 210 6745181 - 210 6722094 fax: 210 6747269 email: tessera@tessera.gr

ΕΡΓΟ / PROJECT : ΚΑΤΟΙΚΙΑ ΣΤΗ ΜΥΚΟΝΟ  
 ΙΔΙΟΚΤΗΤΗΣ / OWNER : ΠΑΓΑΝΟΠΟΥΛΟΣ ΚΩΝΣΤΑΝΤΙΝΟΣ  
 ΘΕΣΗ / POSITION : ΑΓΙΟΣ ΛΑΖΑΡΟΣ, ΜΥΚΟΝΟΣ

ΘΕΜΑ / SUBJECT : ΚΑΤΟΨΗ ΙΣΟΓΕΙΟΥ						ΑΡ. ΣΧΕΔ. / DWG NO.
ΣΤΑΔΙΟ ΜΕΛΕΤΗΣ / PHASE		ΚΙΜΑΚΑ / SCALE		ΗΜΕΡ. / DATE		
ΟΡΙΣΤΙΚΗ		1:50		ΔΕΚΕΜΒΡΙΟΣ 2014		
ΑΔΕΙΑΣ						
ΕΦΑΡΜΟΓΗΣ						
Α/Α No	ΤΡΟΠΟΠΟΙΗΣΕΙΣ / REVISIONS	ΗΜΕΡΑ / DATE	Α/Α No	ΤΡΟΠΟΠΟΙΗΣΕΙΣ / REVISIONS	ΗΜΕΡΑ / DATE	
1	ΝΕΕΣ ΤΡΟΠΟΠΟΙΗΣΕΙΣ	3	3	ΝΕΕΣ ΤΡΟΠΟΠΟΙΗΣΕΙΣ		
2	ΝΕΕΣ ΤΡΟΠΟΠΟΙΗΣΕΙΣ	4	4	ΝΕΕΣ ΤΡΟΠΟΠΟΙΗΣΕΙΣ		

ΥΠΕΥΘΥΝΟΣ ΜΕΛΕΤΗΣ - ΕΡΓΟΥ : ΧΑΤΖΗΛΑΚΟΣ ΑΘΑΝΑΣΙΟΣ  
**Σ Υ Ν Ε Ρ Γ Α Τ Ε Σ**  
 ΑΡΧΙΤΕΚΤΟΝΑΣ :  
 ΣΧΕΔΙΑΣΤΗΣ CAD :  
 ΠΟΛ. ΜΗΧΑΝΙΚΟΣ :  
 ΜΗΧΑΝΟΛΟΓΟΣ :

**A02**

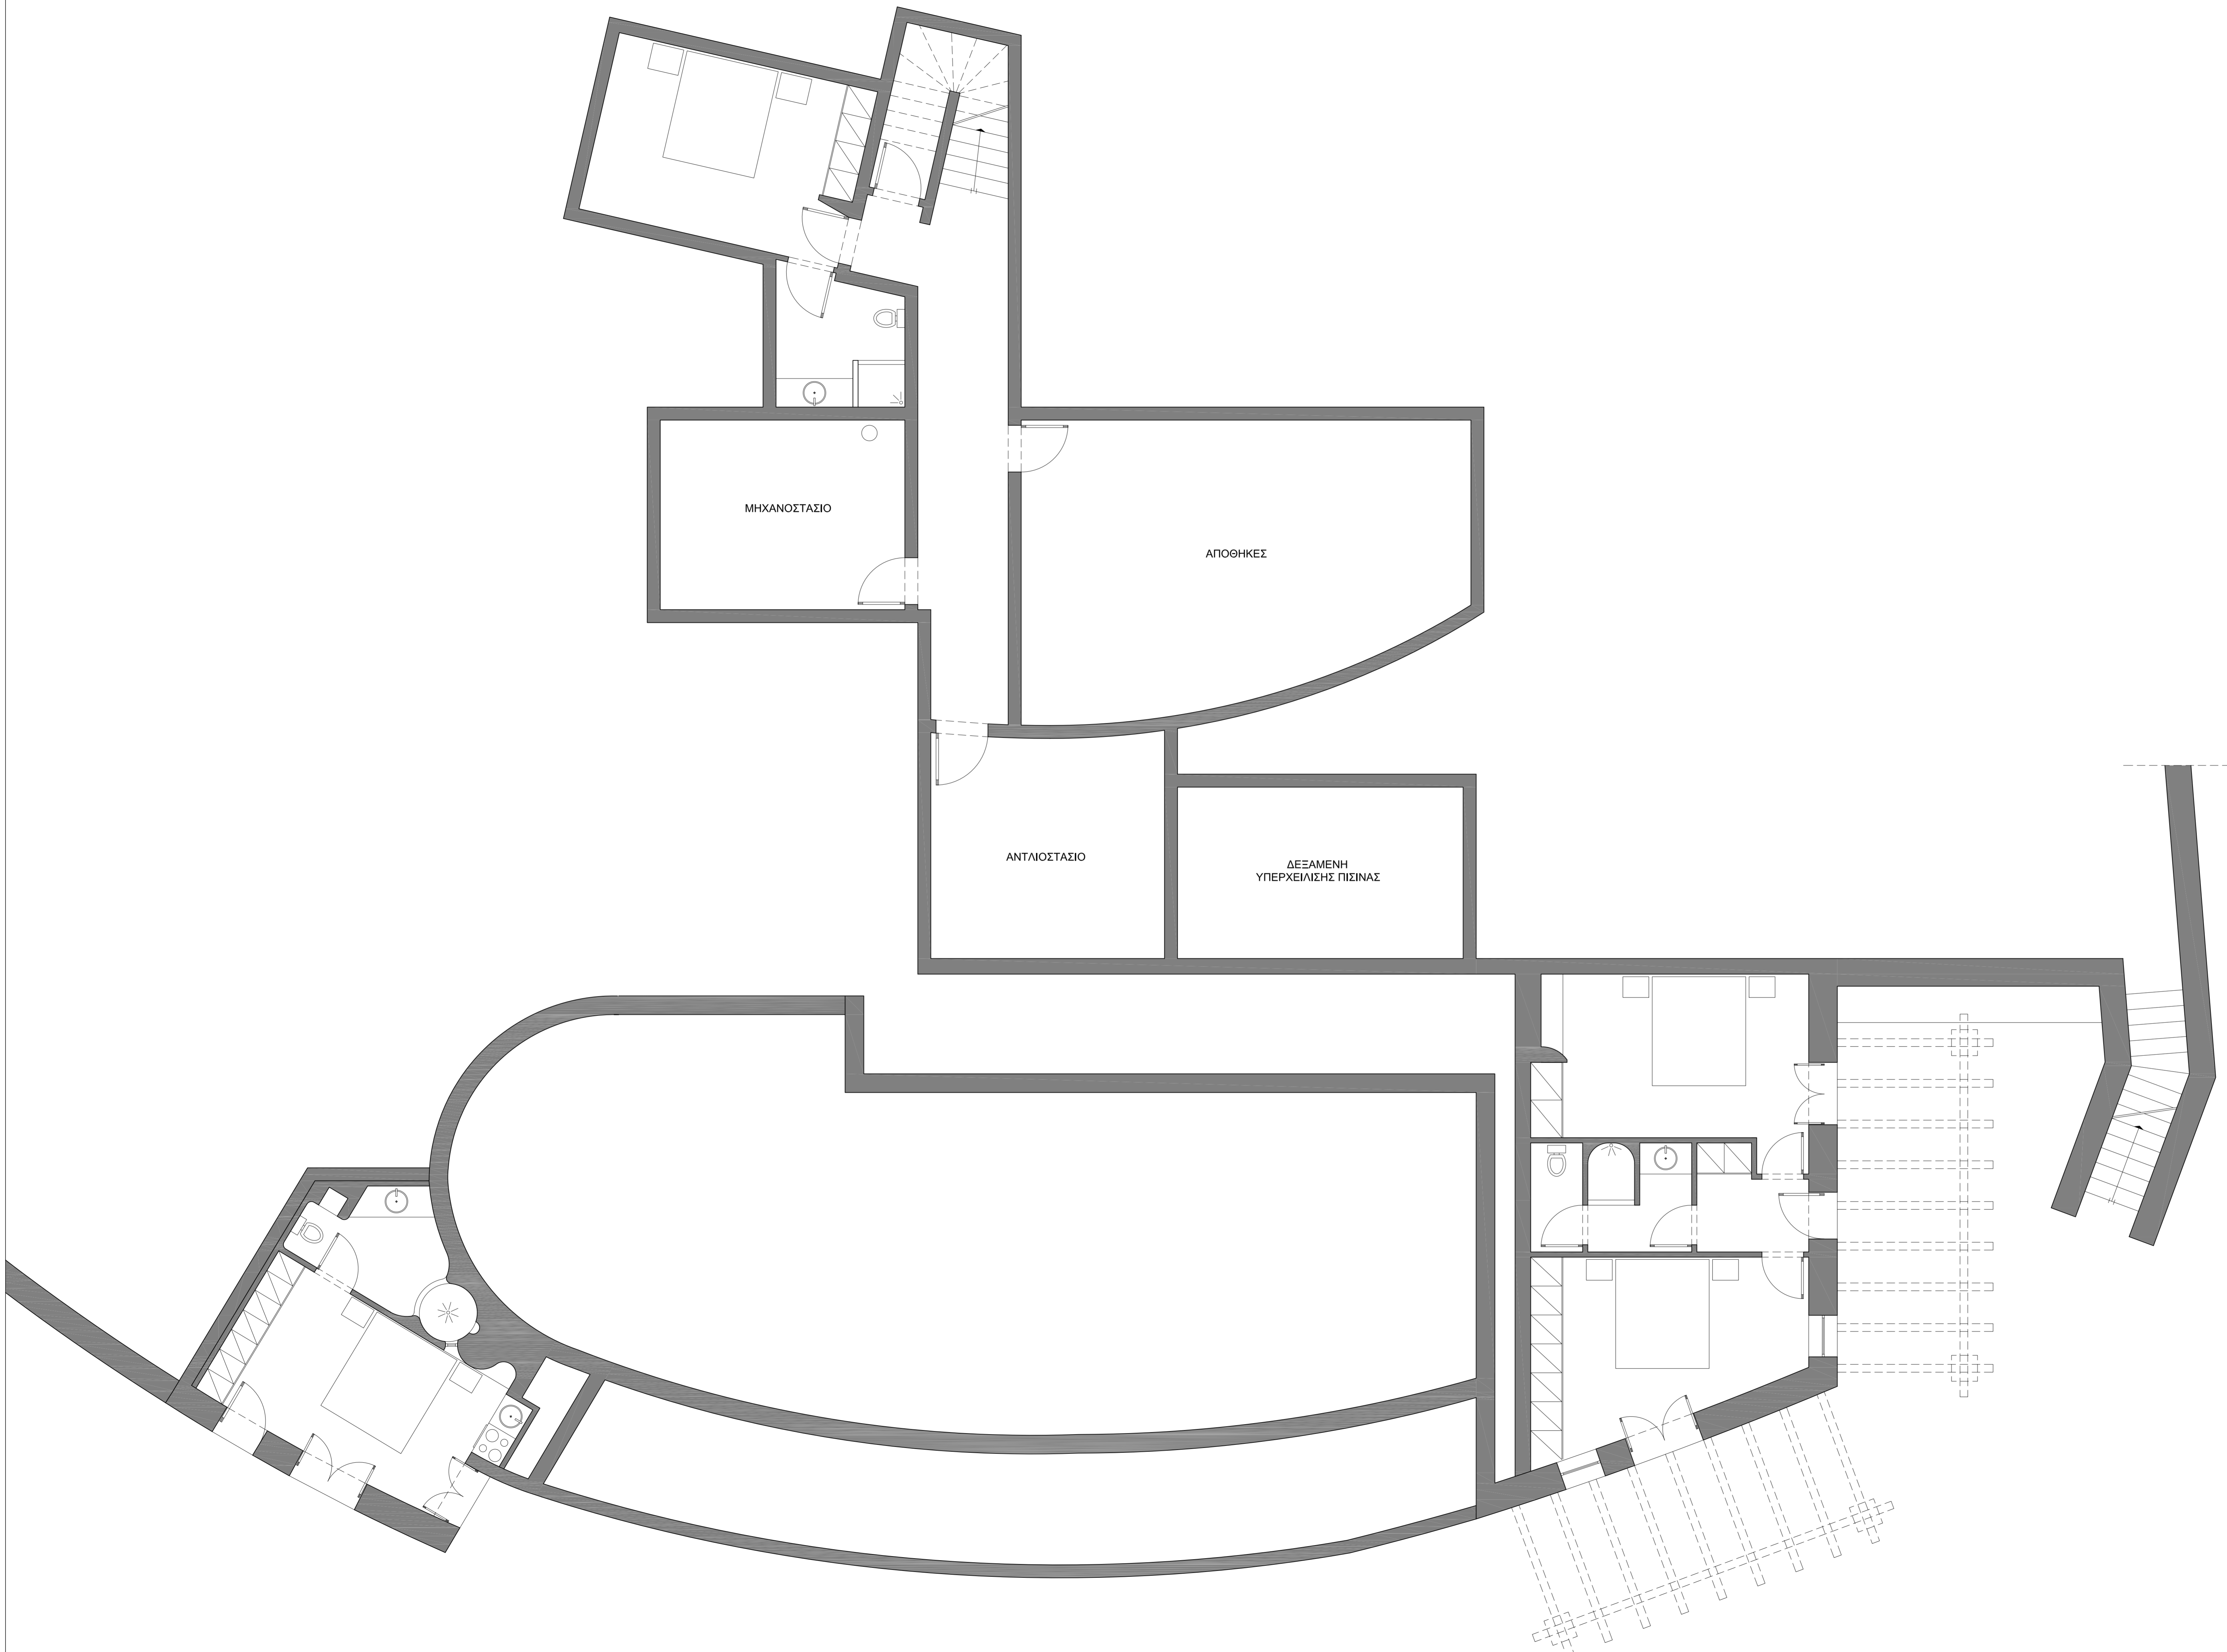

Εθνικής Αντιστάσεως 55 Τ.Κ. 15 231 Χαλάνδρι 210 6745181 - 210 6723094 fax: 210 6747269 e-mail: tessera@tessera.gr

ΕΡΓΟ / PROJECT : ΚΑΤΟΙΚΙΑ ΣΤΗ ΜΥΚΟΝΟ  
 ΙΔΙΟΚΤΗΤΗΣ / OWNER : ΠΑΓΑΝΟΠΟΥΛΟΣ ΚΩΝΣΤΑΝΤΙΝΟΣ  
 ΘΕΣΗ / POSITION : ΑΓΙΟΣ ΛΑΖΑΡΟΣ, ΜΥΚΟΝΟΣ


ΘΕΜΑ / SUBJECT : ΚΑΤΟΨΗ ΥΠΟΓΕΙΟΥ		ΑΡ. ΣΧΕΔ / DWG NO.
ΣΤΑΔΙΟ ΜΕΛΕΤΗΣ / PHASE	ΚΩΣΚΑΚΑ / SCALE	ΗΜΕΡ. / DATE
ΟΡΙΣΤΙΚΗ	1:50	ΔΕΚΕΜΒΡΙΟΣ 2014
ΑΔΕΙΑΣ		
ΕΦΑΡΜΟΓΗΣ		

**A01**

Α/Α No	ΤΡΟΠΟΠΟΙΗΣΕΙΣ / REVISIONS	ΗΜΝΙΑ / DATE	Α/Α No	ΤΡΟΠΟΠΟΙΗΣΕΙΣ / REVISIONS	ΗΜΝΙΑ / DATE
1	ΝΕΕΣ ΤΡΟΠΟΠΟΙΗΣΕΙΣ		3	ΝΕΕΣ ΤΡΟΠΟΠΟΙΗΣΕΙΣ	
2	ΝΕΕΣ ΤΡΟΠΟΠΟΙΗΣΕΙΣ		4	ΝΕΕΣ ΤΡΟΠΟΠΟΙΗΣΕΙΣ	

ΥΠΕΥΘΥΝΟΣ ΜΕΛΕΤΗΣ - ΕΡΓΟΥ : ΧΑΤΖΗΛΑΚΟΣ ΑΘΑΝΑΣΙΟΣ

**Σ Υ Ν Ε Ρ Γ Α Τ Ε Σ**  
 ΑΡΧΙΤΕΚΤΟΝΑΣ :  
 ΣΧΕΔΙΑΣΤΗΣ CAD :  
 ΠΟΛ. ΜΗΧΑΝΙΚΟΣ :  
 ΜΗΧΑΝΟΛΟΓΟΣ :

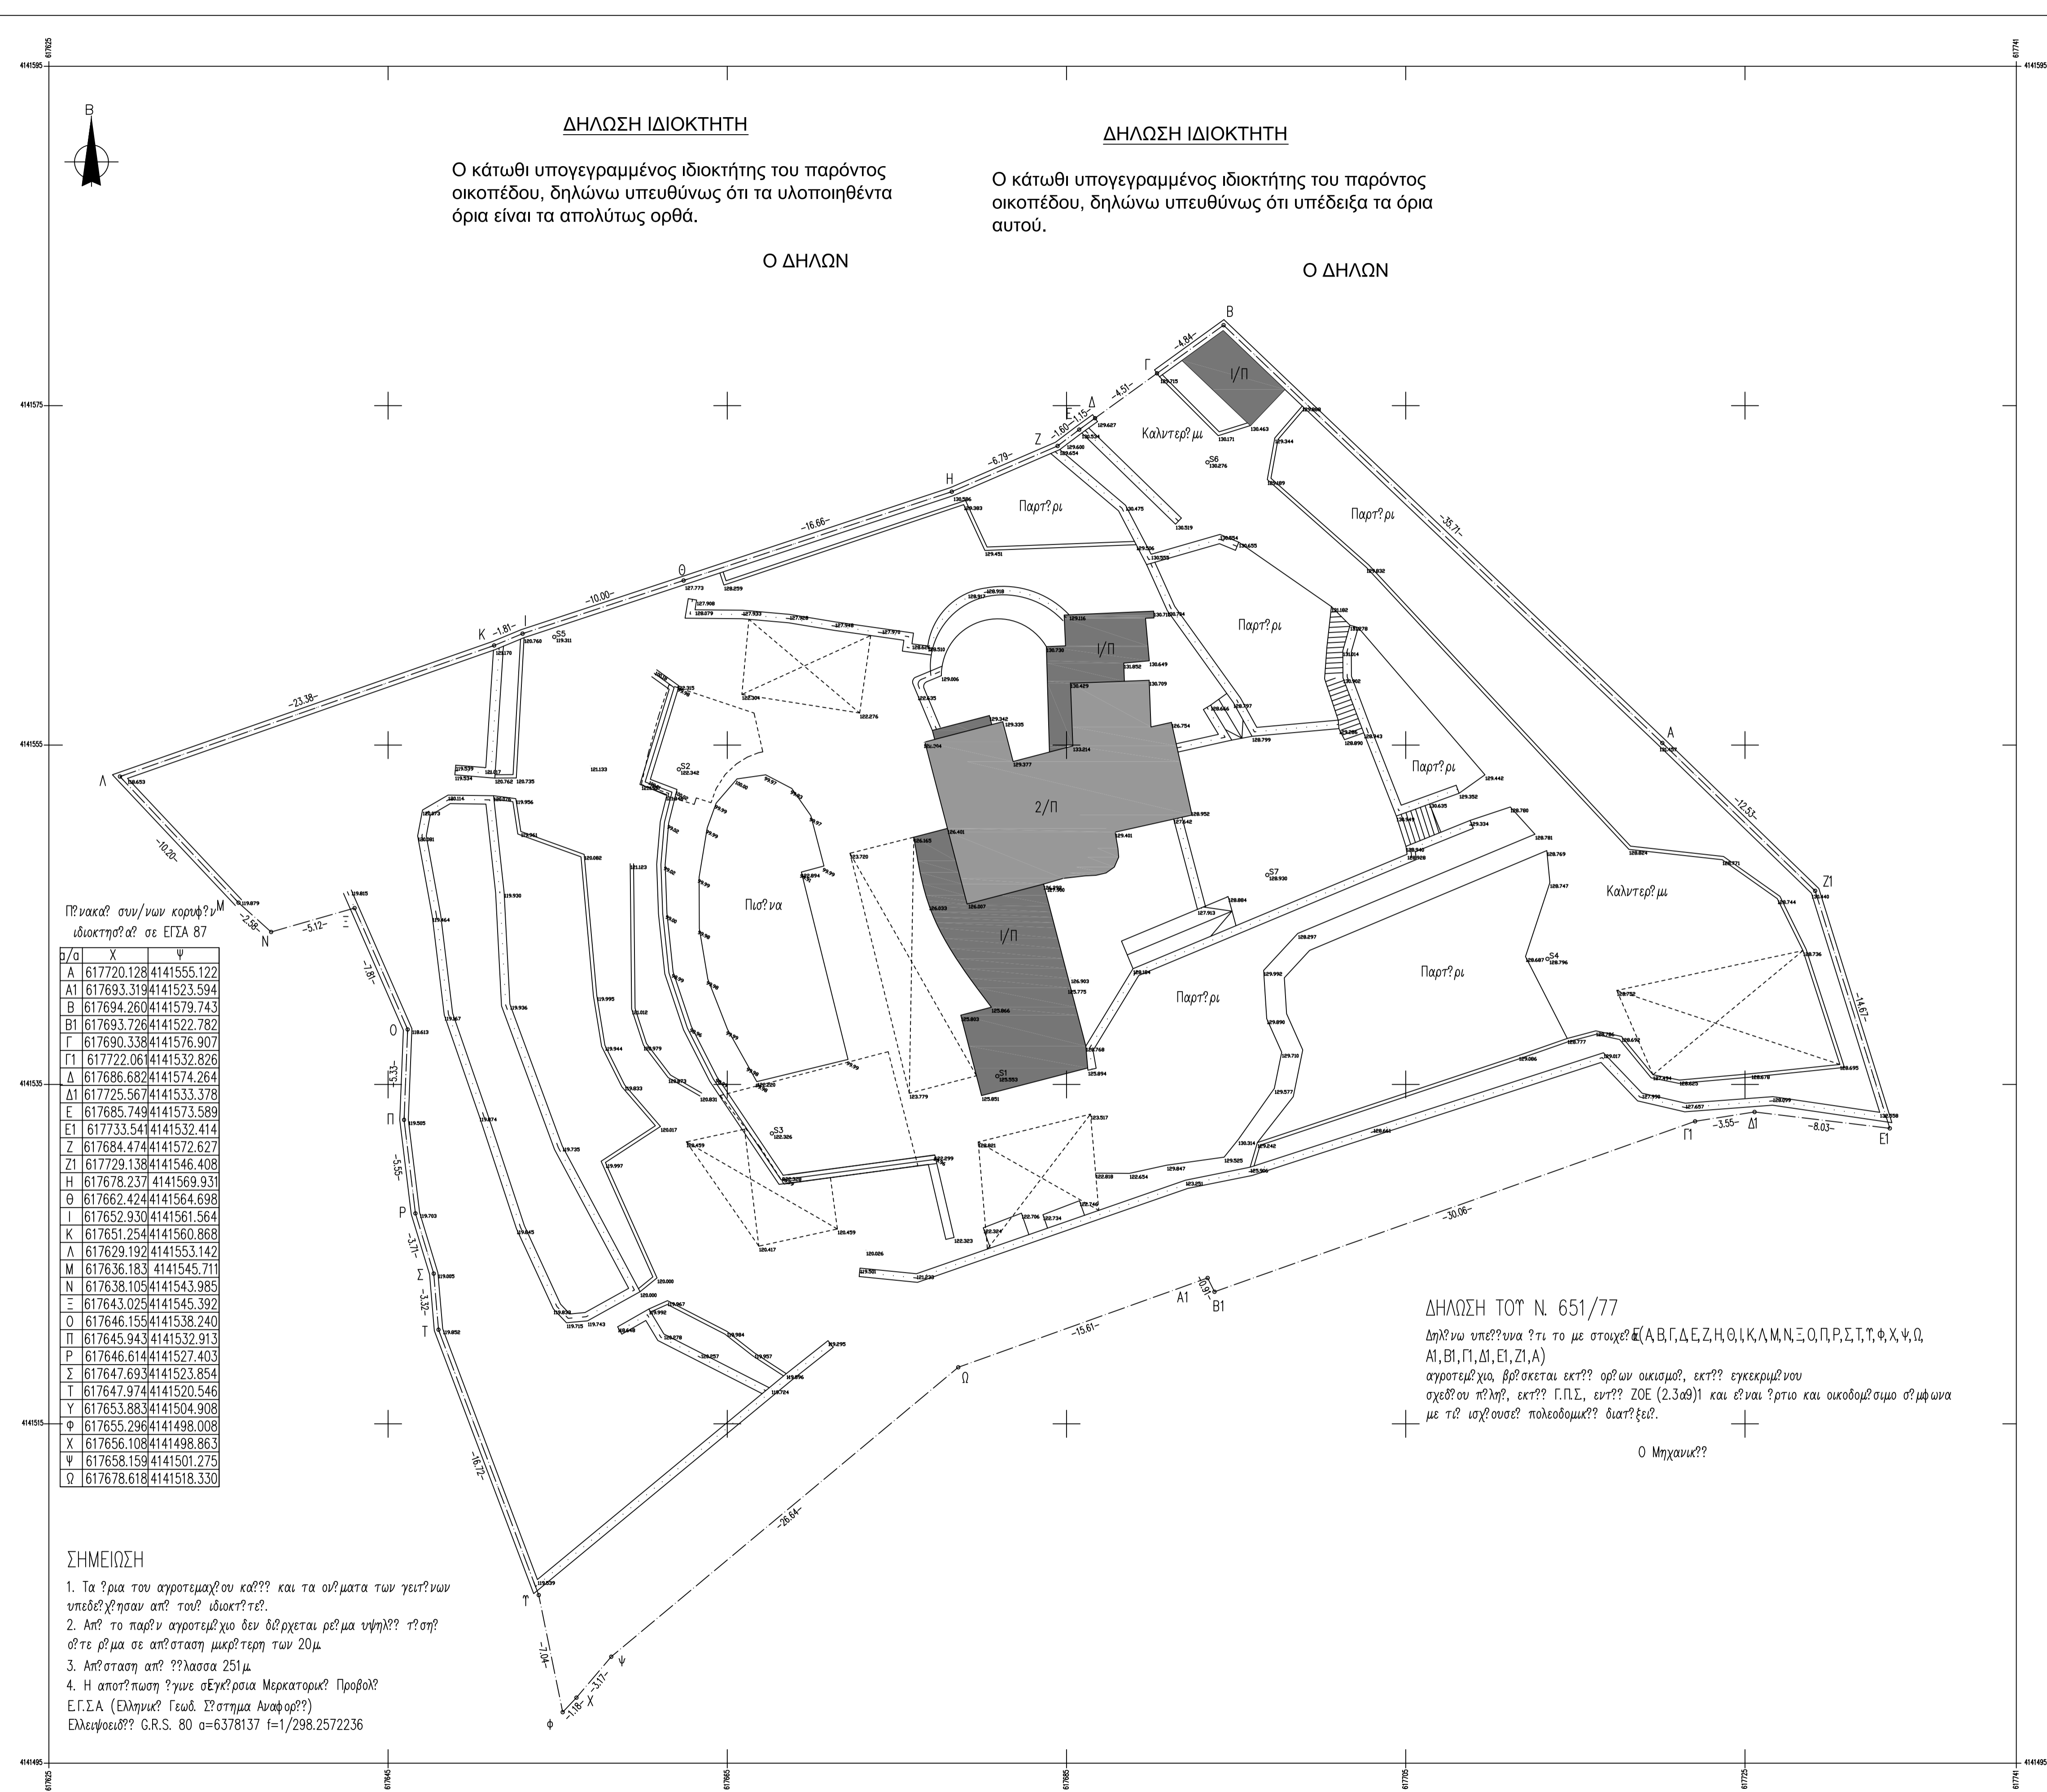

**ΔΗΛΩΣΗ ΙΔΙΟΚΤΗΤΗ**

Ο κάτωθι υπογεγραμμένος ιδιοκτήτης του παρόντος οικοπέδου, δηλώνω υπευθύνως ότι τα υλοποιηθέντα όρια είναι τα απολύτως ορθά.

**ΔΗΛΩΣΗ ΙΔΙΟΚΤΗΤΗ**

Ο κάτωθι υπογεγραμμένος ιδιοκτήτης του παρόντος οικοπέδου, δηλώνω υπευθύνως ότι υπέδειξα τα όρια αυτού.

Ο ΔΗΛΩΝ

Ο ΔΗΛΩΝ


Πίνακας συν/νων κορυφών  
ιδιοκτησία σε ΕΓΣΑ 87

Β/α	Χ	Ψ
A	617720.128	4141555.122
A1	617693.319	4141523.594
B	617694.260	4141579.743
B1	617693.726	4141522.782
Γ	617690.338	4141576.907
Γ1	617722.061	4141532.826
Δ	617686.682	4141574.264
Δ1	617725.567	4141533.378
E	617685.749	4141573.589
E1	617733.541	4141532.414
Z	617684.474	4141572.627
Z1	617729.138	4141546.408
H	617678.237	4141569.931
Θ	617662.424	4141564.698
I	617652.930	4141561.564
K	617651.254	4141560.868
Λ	617629.192	4141553.142
M	617636.183	4141545.711
N	617638.105	4141543.985
Ξ	617643.025	4141545.392
Ο	617646.155	4141538.240
Π	617645.943	4141532.913
Ρ	617646.614	4141527.403
Σ	617647.693	4141523.854
Τ	617647.974	4141520.546
Υ	617653.883	4141504.908
Φ	617655.296	4141498.008
Χ	617656.108	4141498.863
Ψ	617658.159	4141501.275
Ω	617678.618	4141518.330


- ΣΗΜΕΙΩΣΗ**
1. Τα ?ρια του αγροτεμαχίου κα? και τα ο?ρια των γειτόνων υπεδ?χθησαν απ? του? ιδιοκ?τε?.
  2. Απ? το παθ?ν αγροτεμάχιο δεν δ?ρχεται ρε?μα ν?ψη?η? τ?ση? ο?τε ρ?μα σε απ?σταση μικρ?τερη των 20μ.
  3. Απ?σταση απ? ??λασσα 251μ.
  4. Η αποσ?πιση ?γινε σε?χ?ρα Μερκατορικ? Προβολ? Ε.Γ.Σ.Α (Ελληνικ? Γεωδ. Σ?στημα Αναφορ?) Ελεγχθ?σε!?! G.R.S. 80 σ=6378137 f=1/298.2572236

**ΔΗΛΩΣΗ ΤΩ? Ν. 651/77**  
 Δηλ?νω υπ?ρ?να ?τι το με στοιχ? Ε(Α,Β,Γ,Δ,Ε,Ζ,Η,Θ,Ι,Κ,Λ,Μ,Ν,Ξ,Ο,Π,Ρ,Σ,Τ,Φ,Χ,Ψ,Ω, Α1,Β1,Γ1,Δ1,Ε1,Ζ1,Α)  
 αγροτεμάχιο, βρ?σκειται εκτ?? οθ?ν οικισμ?, εκτ?? εγκεκρμ?νου σχεθ?ου π?λη?, εκτ?? Γ.Π.Σ., εντ?? ΖΟΕ (2.3α9)1 και ε?ναι ?στιο και οικοδομ?σιο σ?μ?ωνα με τ? ισχ?ουσ? πολεοδομικ? διατ?ξελ.

Ο Μηχανικ??

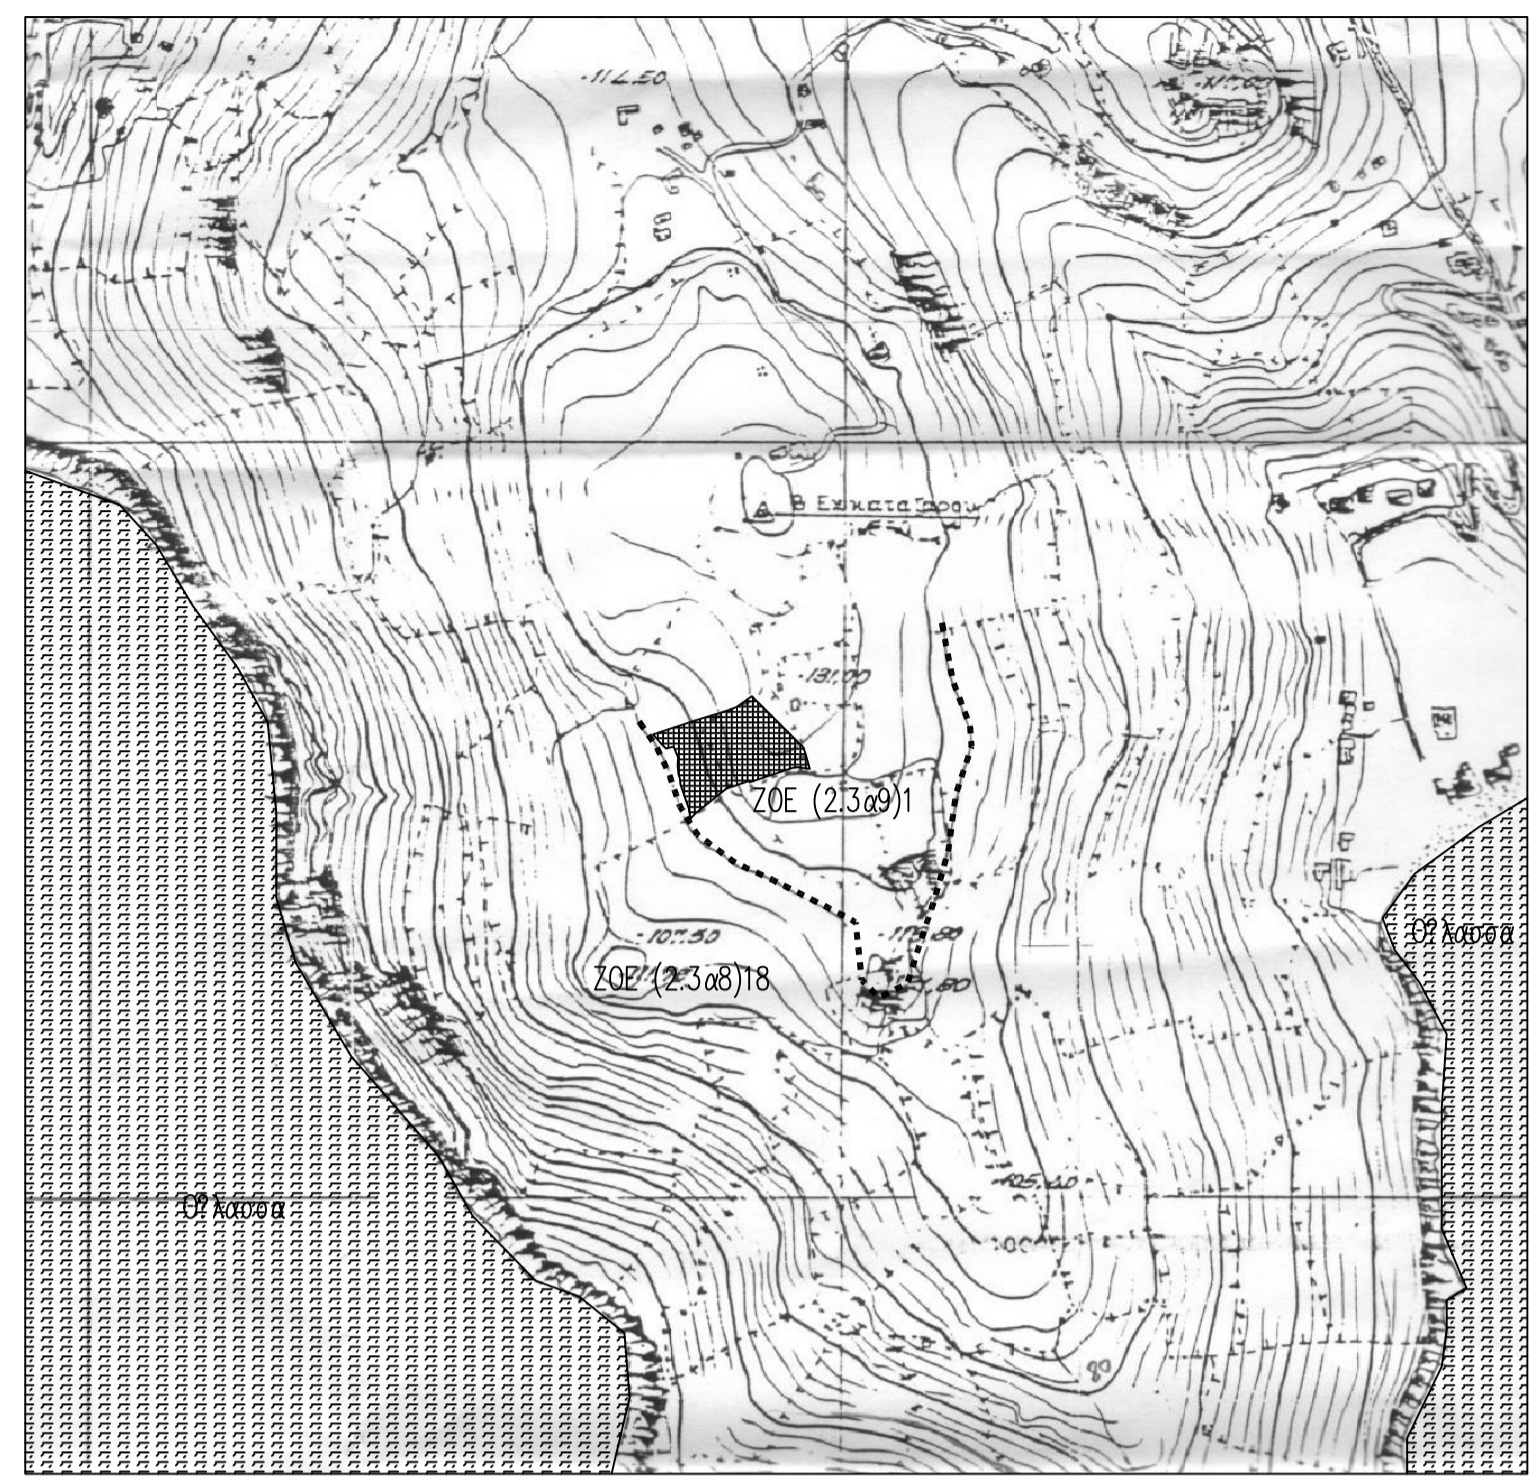

Απ?σπασμα απ? πλ?να?δα τη? ΓΤΣ κ?ζ?μακα? 1:5.000  
 Αρ?μ? φ?λλου χ?ρτη 7601.7


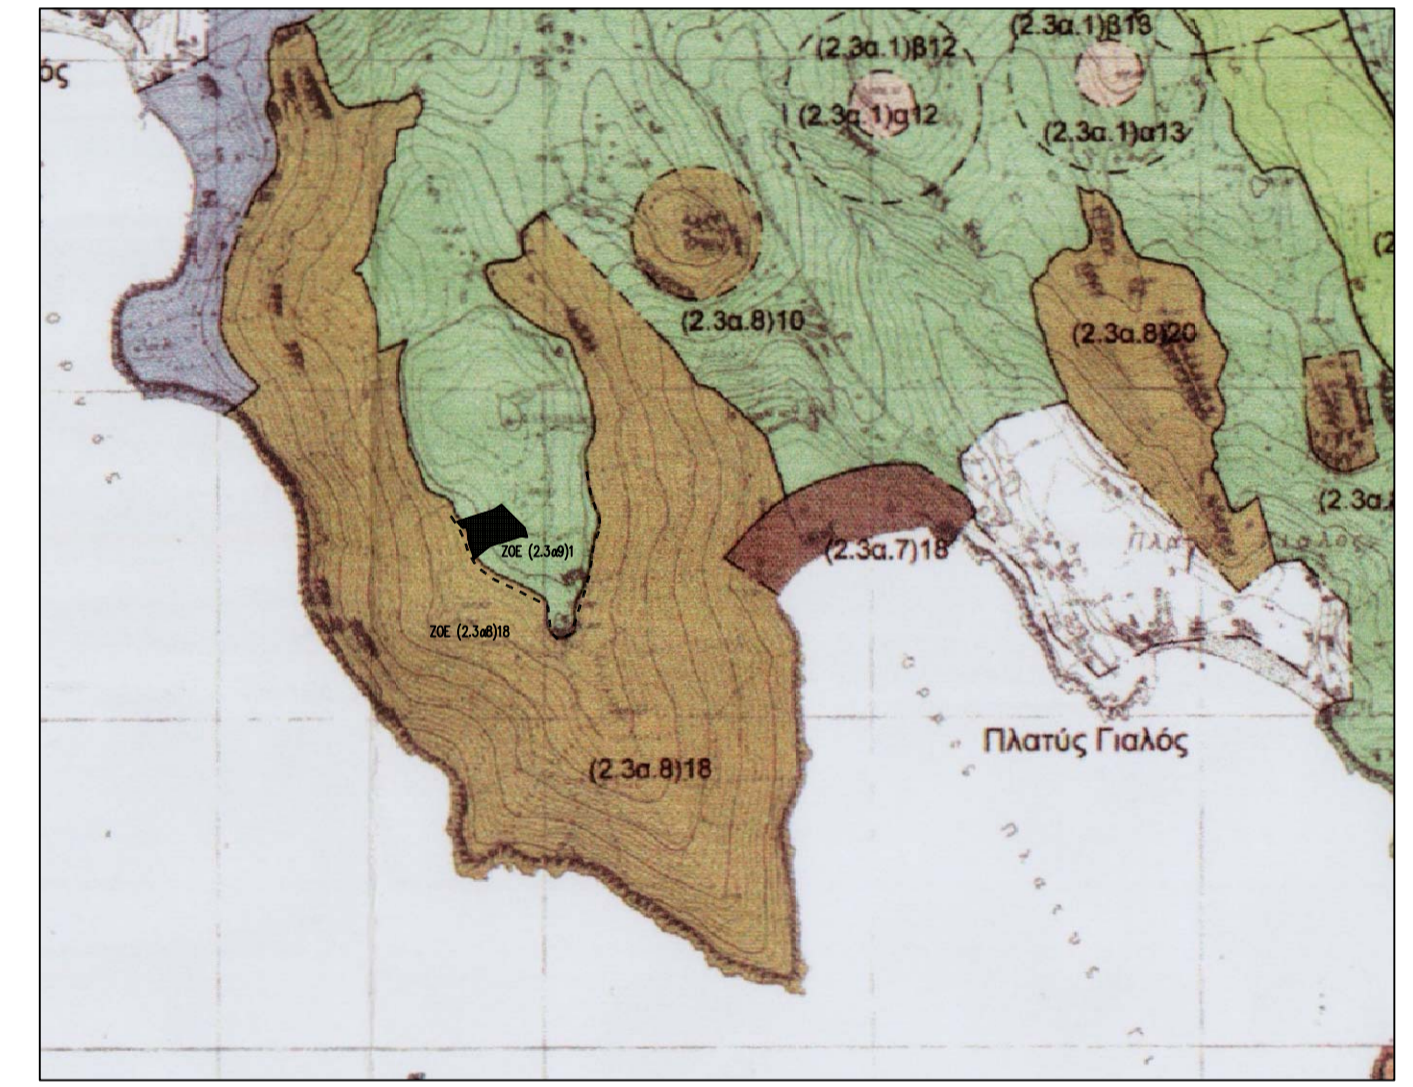


Απ?σπασμα απ? Προεδρικ? Διαταγμα καθ?ρισμο? ΖΟΕ  
 Δ?μου Μικ?νου (ΦΕΚ243/8-3-2005)

**ΟΡΟΙ ΔΟΜΗΣΗΣ**  
 Π.Δ 13-08-76 Φ.Ε.Κ 336Δ  
 Π.Δ 24/31-05-85 Φ.Ε.Κ 270Δ  
 Π.Δ 31-12-03 Φ.Ε.Κ 308  
 Π.Δ 08-03-05 Φ.Ε.Κ 243Δ  
 ΖΟΕ 2.3α.1  
 Εξ?ριστο εμβαδ?: 4.000μ<sup>2</sup>  
 Μ?ριστο ποσοτ? κ?λυση?: 10%  
 Μ?ριστο αρ?μ? ορ?φων 2  
 Μ?ριστο ?ψ? 7,50μ  
 Μ?ριστο συντελεστ? β?μηση?: 20%  
 Οικοδομικ? ρ?στημα Παντ. ελε??ερο απ?σταση >= 15,00μ  
 Για κατ?τμηση:  
 Εξ?ριστο πρ?σσω σε κοιν?χρηστη οδ? >=25,00μ  
 Μ?ριστη εκμετ?λευση: 200,00μ<sup>2</sup> για εμβαδ? ?ω? 4.000μ<sup>2</sup>  
 +2% για εμβαδ? μ?χρι 8.000μ<sup>2</sup>  
 +1% για εμβαδ? μ?χρι 20.000μ<sup>2</sup>

Χρ?σει:  
 - κατοικ?α, τουριστικ? επιπλ?μνε? επα?λε? - κατοικ?ελ,  
 κτ?ρια εκπα?δευση? - νηλ?δ?, πρατ?ρια βενζ?λη?, γεωργικ? ασφ?κε?,  
 αντλητικ? εγκατασ?σει?, υδατοδ?ξαμειρ?, φ?β?στα,  
 εμπορικ? ? επαγγελματικ? εργαστ?ρια, αναψυκτ?ρια, εστιατ?ρια,  
 κ?ντρα διασκ?δαση? (εκτ?? του κ?ριου οδικ? ?ξου), και γεωργικηνοτροφικ? κτ?ρια  
 κτ?ρια συν?ρωση? κοινθ, πολιτιστικ?ν λειτουργει?ν, μ?ριστη? β?μηση? 200,00τμ  
 και συνεδριακ? χ?ροι β?μηση? 600τμ

ΙΔΙΟΚΤΗΤΗΣ	ΠΑΓΑΝΟΠΟΥΛΟΣ ΚΩΝΣΤΑΝΤΙΝΟΣ	
ΘΕΣΗ	ΑΓΙΟΣ ΛΑΖΑΡΟΣ - Ν. ΜΥΚΟΝΟ?	
ΕΡΓΟ	ΤΟΠΟΓΡΑΦΙΚΟ ΔΙΑΓΡΑΜΜΑ	
ΘΕΜΑ	ΑΠΟΤ?ΠΩΣΗ ΜΕ ΚΤΙΣΜΑΤΑ	
ΕΜΒΑΔΟ	Ε(Α,Β,Γ,Δ,Ε,Ζ,Η,Θ,Ι,Κ,Λ,Μ,Ν,Ξ,Ο,Π,Ρ,Σ,Τ,Φ,Χ,Ψ,Ω, Α1,Β1,Γ1,Δ1,Ε1,Ζ1,Α) = 4.000,03τ.μ.	
ΑΡΙΘΜΟΣ ΣΧΕΔΙΟΥ	ΚΛΙΜΑΚΑ	1:200
	ΗΜΕΡΟΜΗΝΙΑ	ΝΟΕΜΒΡΙΟΣ 2011
ΜΕΛΕΤΗΤΗΣ	ΑΛΕΞΙΟΣ ΤΖΑΚΟΣ ΑΓΡΟΝ ΤΟΠΟΓΡΑΦΟΣ ΜΗΧΑΝΙΚΟΣ Ε.Μ.Π.	
	Τεχνικ? Γραφείο Μελετ?ν Αρ?μ? Γρ?κο? & Σχεμ?τ?τ? Οδ? Μην. Αλεξ?νδρου 124, Μαρο?σι - Αρ?να 151 25 Τηλ - Φαξ 210 6123915 Κεντρικ? Οδ? Μικ?νου - Άνω Μερ?? ( Διαστ?ρωση για Π?νομο) Μ.Κων? Τηλ - Φαξ 22890 23647 E-mail: tzakoso@otenet.gr	
ΣΦΡΑΓΙΔΑ/ΤΥΠΟΓΡΑΦΗ		

 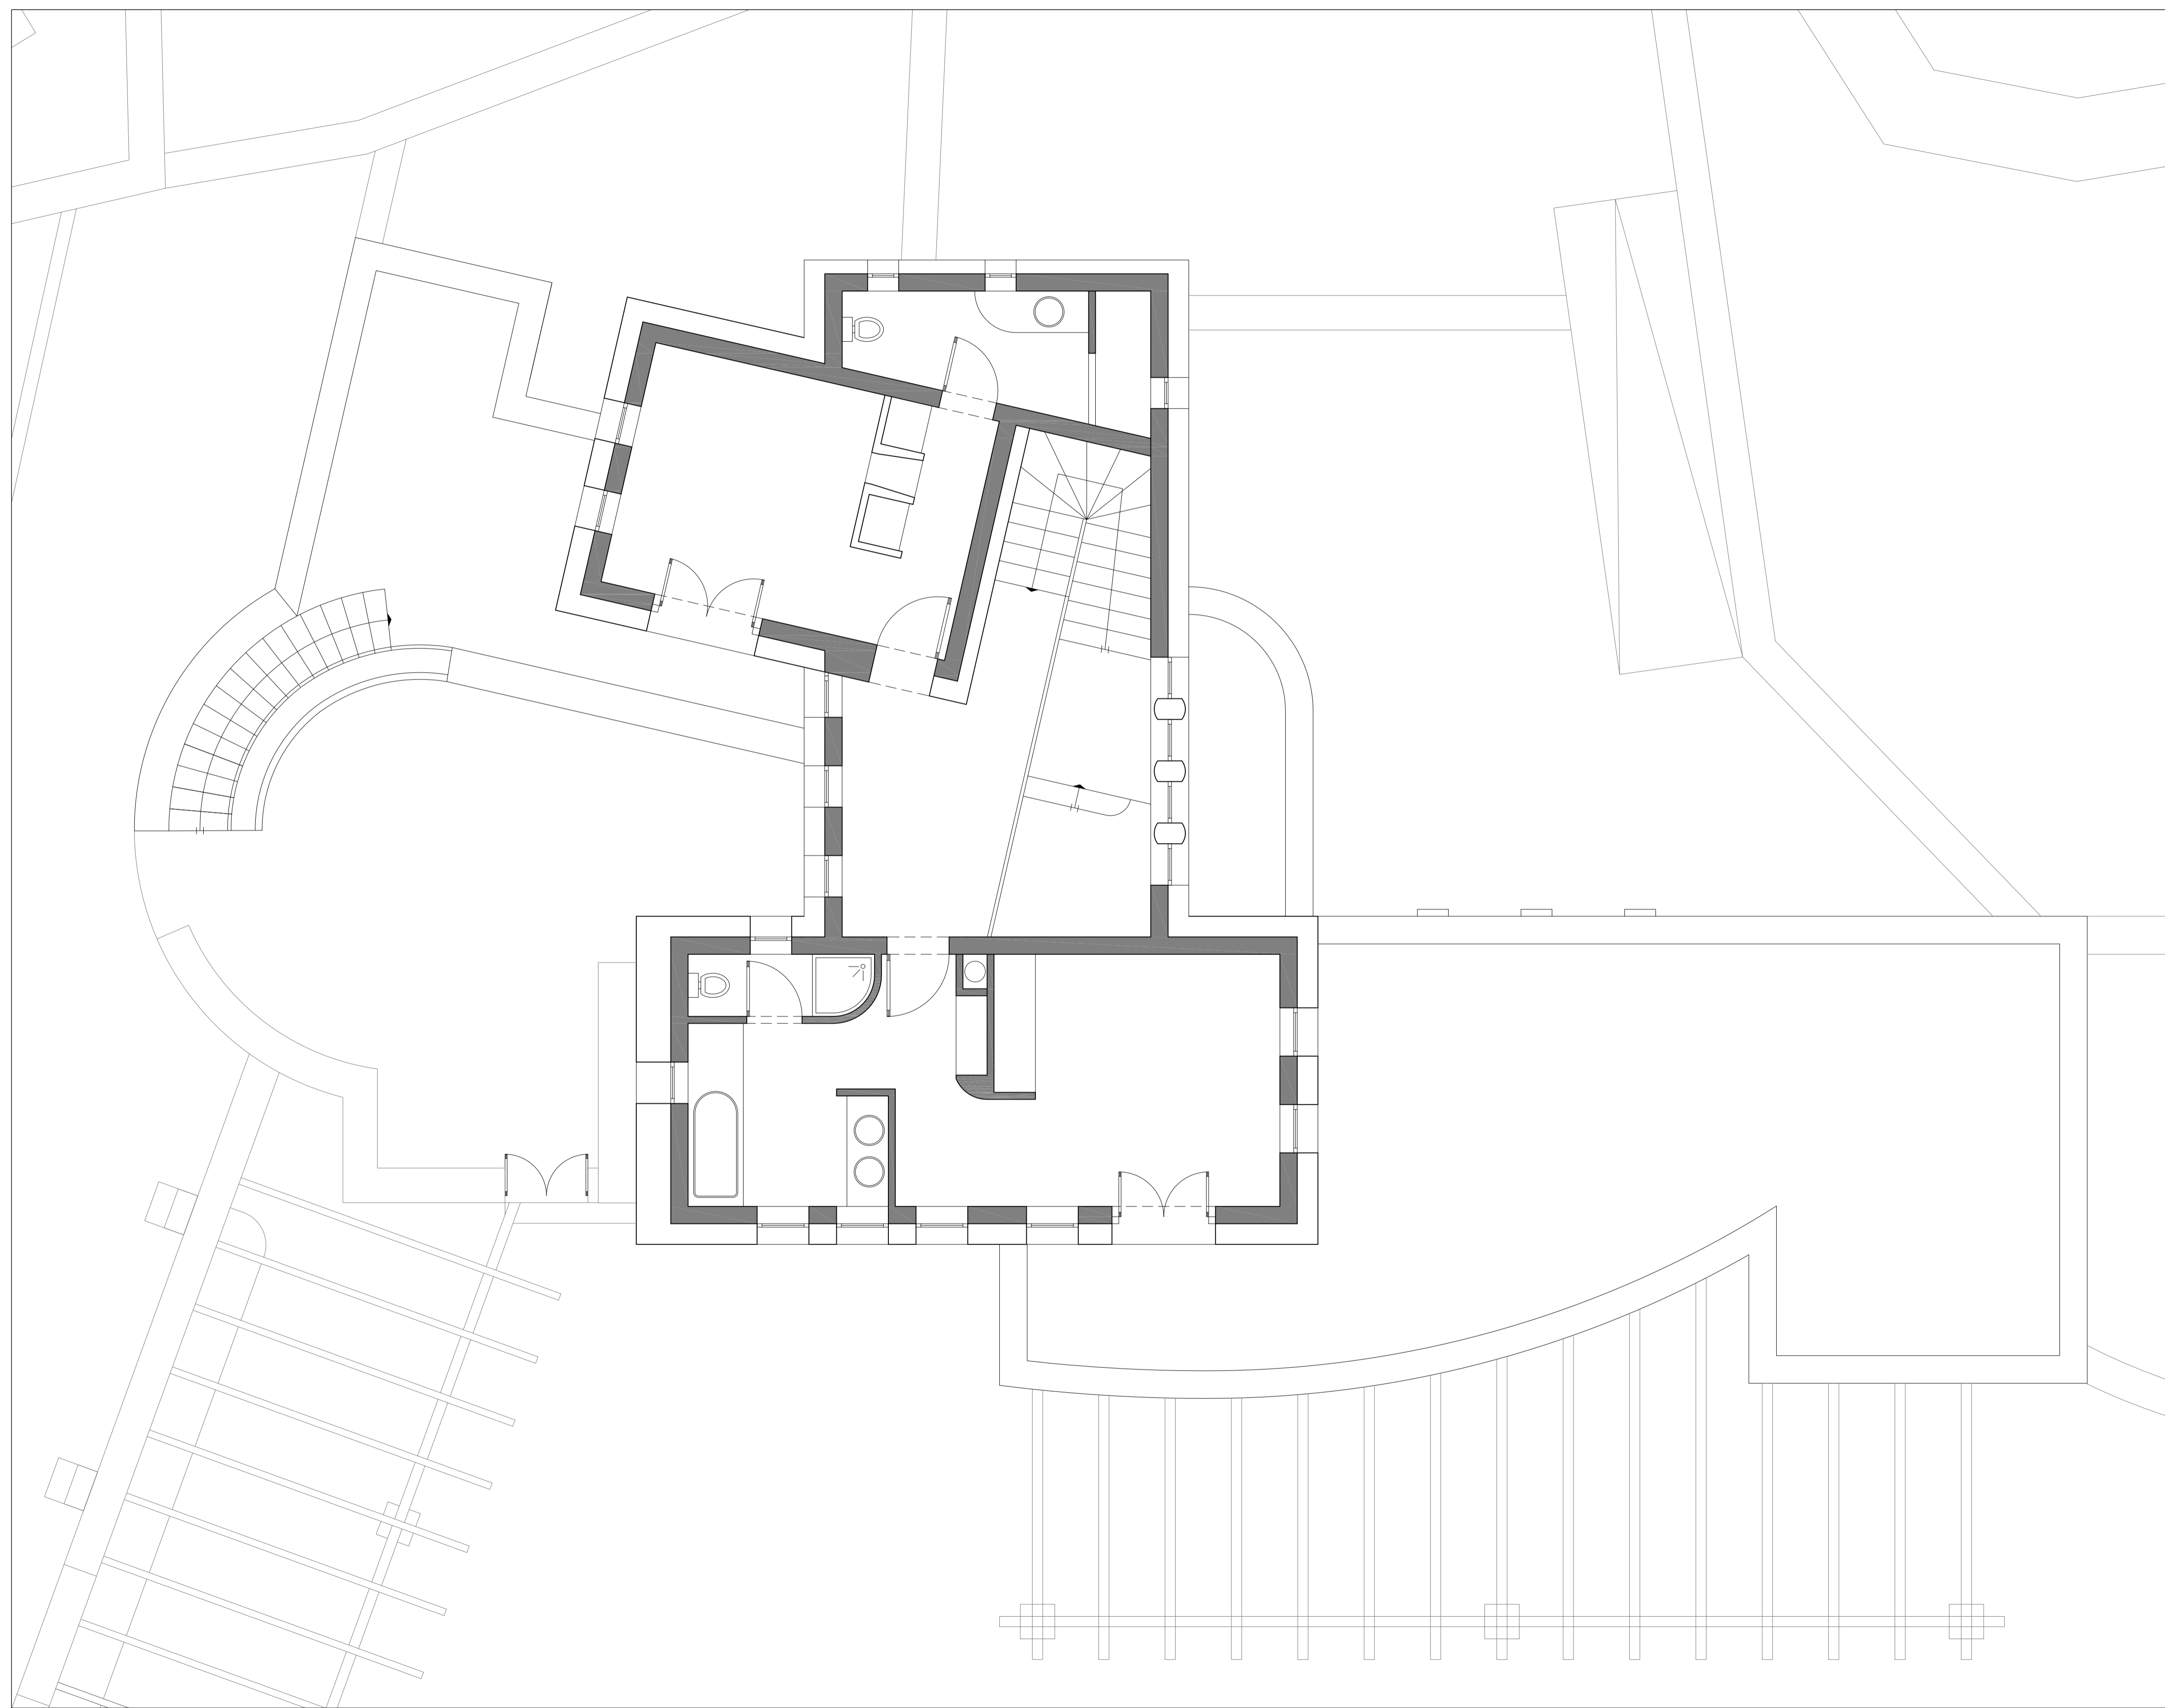


**TESSERA** ΓΡΑΦΕΙΟ ΑΡΧΙΤΕΚΤΟΝΙΚΩΝ ΜΕΛΕΤΩΝ  
 ARCHITECTS  
ΕΘΝΙΚΗΣ ΑΝΤΙΣΤΑΣΕΩΣ 55 Τ.Κ. 15 231 Χαλάνδρι 210 6745181 - 210 6723094 fax : 210 6747269 e-mail : tessera@4essera.gr

**ΕΡΓΟ / PROJECT :** ΚΑΤΟΙΚΙΑ ΣΤΗ ΜΥΚΟΝΟ  
**ΙΔΙΟΚΤΗΤΗΣ / OWNER :** ΠΑΓΑΝΟΠΟΥΛΟΣ ΚΩΝΣΤΑΝΤΙΝΟΣ  
**ΘΕΣΗ / POSITION :** ΑΓΙΟΣ ΛΑΖΑΡΟΣ, ΜΥΚΟΝΟΣ

<b>ΘΕΜΑ / SUBJECT :</b> ΚΑΤΟΨΗ Α' ΟΡΟΦΟΥ			<b>ΑΡ. ΣΧΕΔ / DWG NO.</b>	
ΣΤΑΔΙΟ ΜΕΛΕΤΗΣ / PHASE	ΚΛΙΜΑΚΑ / SCALE	ΗΜΕΡ. / DATE	<b>A03</b>	
ΟΡΙΣΤΙΚΗ	<input type="checkbox"/>	<b>ΔΕΚΕΜΒΡΙΟΣ 2014</b>		
ΑΔΕΙΑΣ	<input type="checkbox"/>			
ΕΦΑΡΜΟΓΗΣ	<input type="checkbox"/>	1:50		

Α/Α No	ΤΡΟΠΟΠΟΙΗΣΕΙΣ / REVISIONS	ΗΜ/ΝΙΑ / DATE	Α/Α No	ΤΡΟΠΟΠΟΙΗΣΕΙΣ / REVISIONS	ΗΜ/ΝΙΑ / DATE
1	ΝΕΕΣ ΤΡΟΠΟΠΟΙΗΣΕΙΣ		3	ΝΕΕΣ ΤΡΟΠΟΠΟΙΗΣΕΙΣ	
2	ΝΕΕΣ ΤΡΟΠΟΠΟΙΗΣΕΙΣ		4	ΝΕΕΣ ΤΡΟΠΟΠΟΙΗΣΕΙΣ	

**ΥΠΕΥΘΥΝΟΣ ΜΕΛΕΤΗΣ - ΕΡΓΟΥ :** ΧΑΤΖΗΛΑΚΟΣ ΑΘΑΝΑΣΙΟΣ

**Σ Υ Ν Ε Ρ Γ Α Τ Ε Σ**  
 ΑΡΧΙΤΕΚΤΟΝΑΣ :  
 ΣΧΕΔΙΑΣΤΗΣ CAD :  
 ΠΟΛ. ΜΗΧΑΝΙΚΟΣ :  
 ΜΗΧΑΝΟΛΟΓΟΣ :