




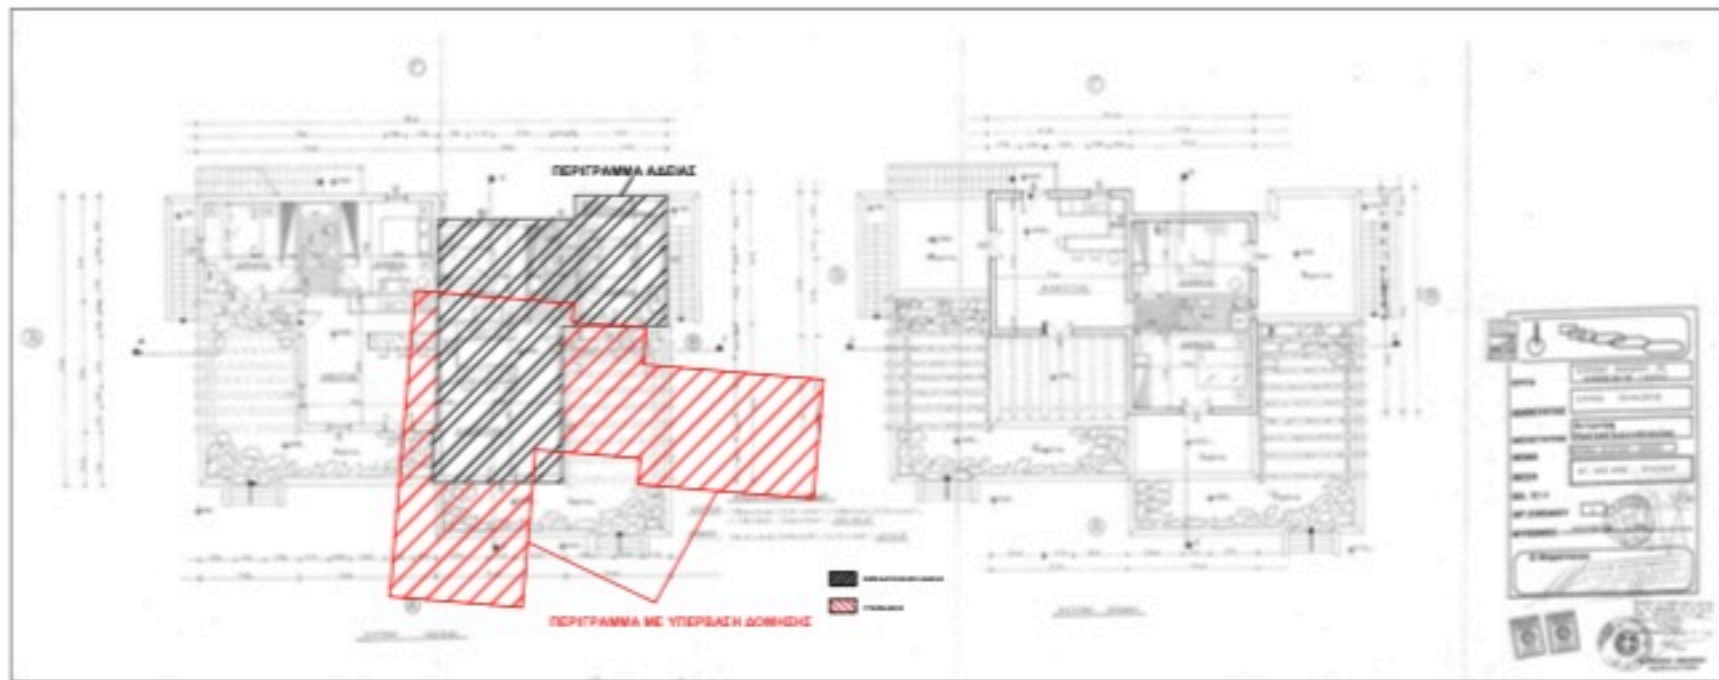

ΒΟΤΑΙΟ ΚΥΡΙΑΟ ΚΤΙΡΙΟ

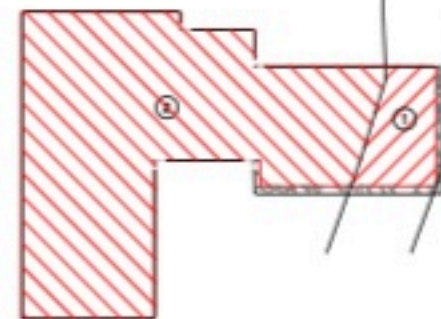


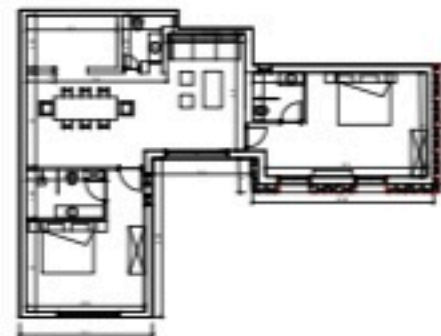


ΒΟΤΑΙΟ ΒΟΡΕΙΟΝ ΚΤΙΡΙΟ






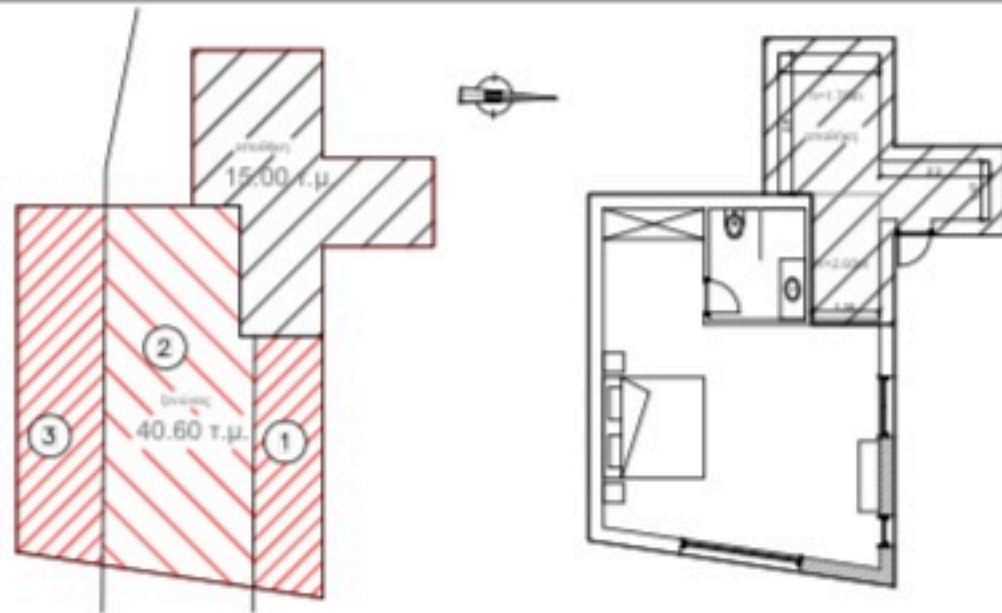

ΕΜΒΑΔΟΝ ΥΠΕΡΒΑΣΗΣ ΥΠΟΓΕΙΟΥ >20% της υποστρ. απόστ. Δ

Δ1 = 7.85 τ.μ. (9 Χ.4)


ΕΜΒΑΔΟΝ ΥΠΕΡΒΑΣΗΣ ΥΠΟΓΕΙΟΥ ενός παραρτήματος

Δ2 = 12.18 τ.μ. (9 Χ.4)

ΕΜΒΑΔΟΝ ΥΠΕΡΒΑΣΗΣ ΥΠΟΓΕΙΟΥ <20% της υποστρ. απόστ. Δ

Δ3 = 21.37 τ.μ. (9 Χ.4)

ΣΥΝΟΛΙΚΗ ΔΟΜΗΣΗ ΙΣΟΓΕΙΟΥ ΚΥΡΙΟΥ ΚΤΙΣΜΑΤΟΣ = 7.85 + 12.18 + 21.37 = 41.40 τ.μ.

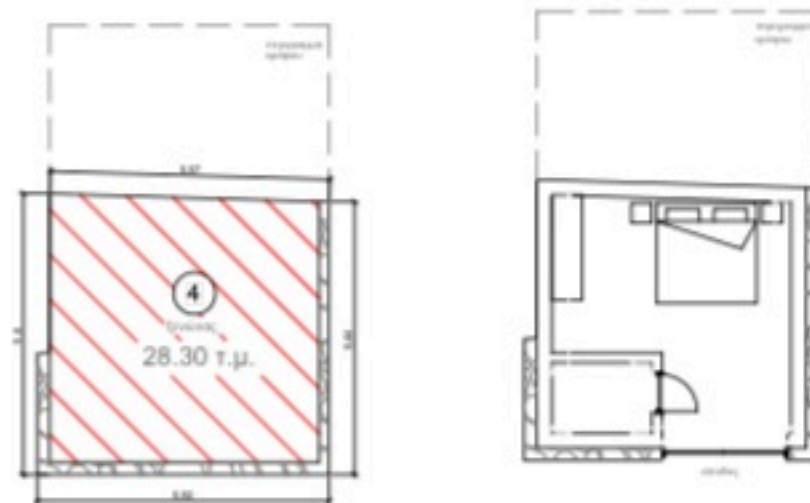

ΕΜΒΑΔΟΝ ΥΠΕΡΒΑΣΗΣ ΙΣΟΓΕΙΟΥ >20% της υποστρ. απόστ. Δ


Δ4 = 21.34 τ.μ. - 5.84 τ.μ. = 15.50 τ.μ. (9 Χ.4)

ΣΥΝΟΛΙΚΗ ΔΟΜΗΣΗ ΙΣΟΓΕΙΟΥ ΒΟΡΕΙΟΥ ΚΤΙΣΜΑΤΟΣ = 21.34 τ.μ. - 5.84 τ.μ. μέτρα = 15.50 τ.μ.



ΠΙΣΙΝΑ = 44.20 τ.μ.

* Το εμβαδό υπολογίζεται οριζόντιο

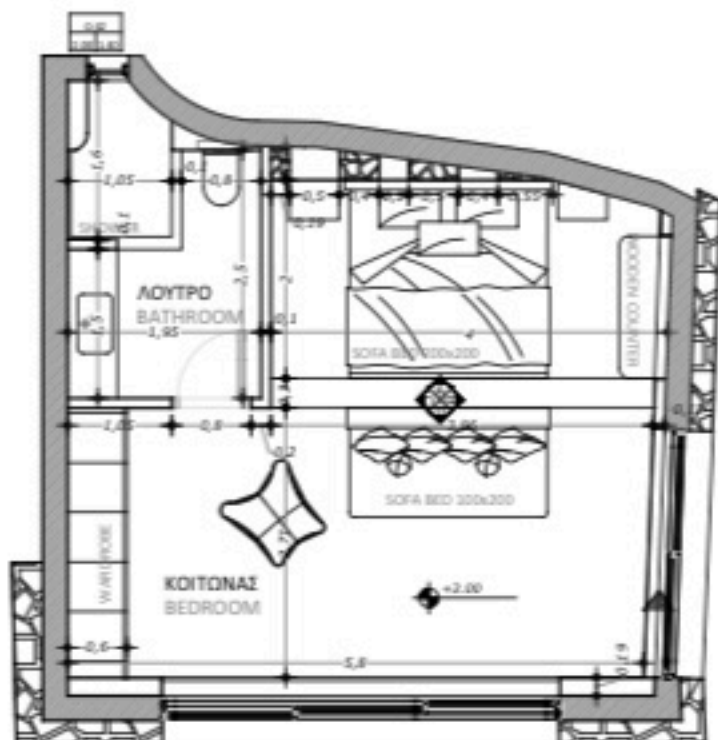

ΣΗΜΕΡΙΝΟ ΕΜΒΑΔΟΝ ΥΠΕΡΒΑΣΗΣ ΟΡΟΦΟΥ <20% ΥΠΟΧΡ. ΑΠΟΣΤ. Δ


E1 = 11,89 τ.μ. (Φ.Κ.9)

ΣΗΜΕΡΙΝΟ ΕΜΒΑΔΟΝ ΥΠΕΡΒΑΣΗΣ ΟΡΟΦΟΥ εντός περιγράμματος

E2 = 27,21 τ.μ. (Φ.Κ.10)

ΣΥΝΟΛΙΚΗ ΔΟΜΗΣΗ ΟΡΟΦΟΥ = 42,40 τ.μ. - 3,30 τ.μ. πύργος = 39,10 τ.μ.

* Τα εμβαδά υπολογίστηκαν ψηφιακά

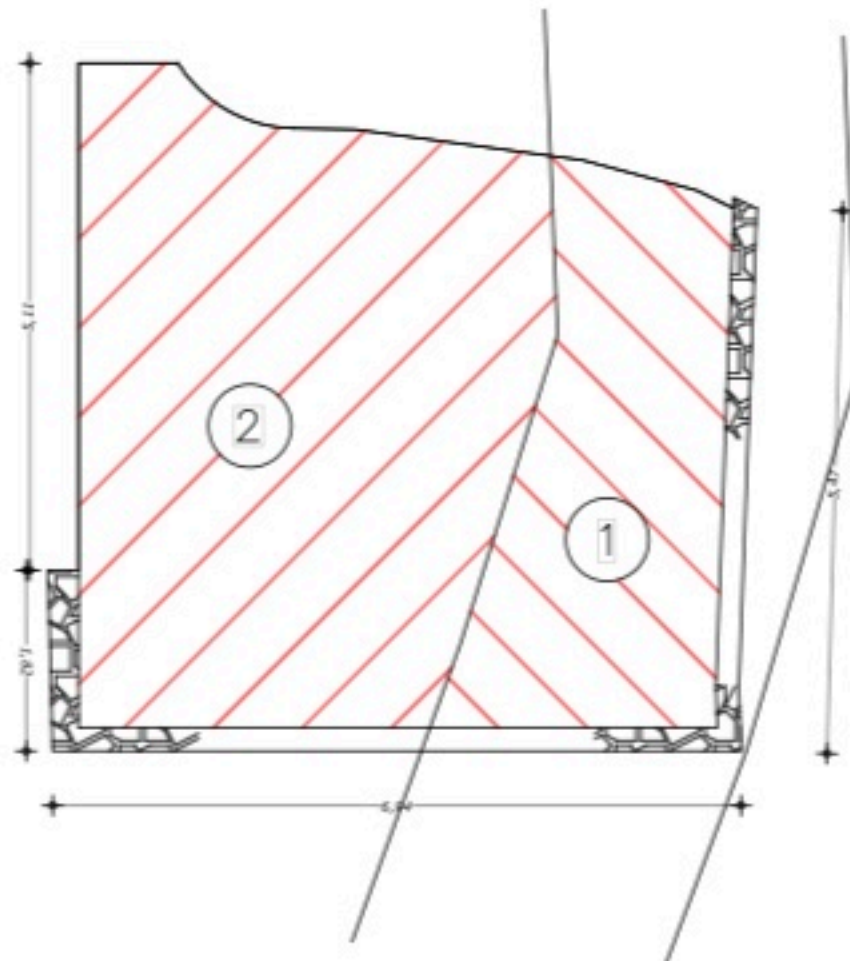

ΥΠΕΥΘΥΝΗ ΔΗΛΩΣΗ ΜΗΧΑΝΙΚΟΥ

Το παρόν σχεδιάγραμμα είναι ταυτόσημο με αυτό που έχει εισαχθεί σε ηλεκτρονική μορφή στο πληροφοριακό σύστημα του Ν.4495/2017, συνοδεύει τη δήλωση του Ν.4495/2017 με Α/Α 10541106 και ηλεκτρονικό κωδικό 77F266C746395D0E. Έχω στη διαθεση μου όλα τα δικαιολογητικά στοιχεία και τις μελετες .

ΑΠΟΣΤΟΛΟΣ Κ. ΣΤΕΡΓΙΟΠΟΥΛΟΣ
ΔΙΠΛ. ΑΡΧΙΤΕΚΤΟΝ ΜΗΧΑΝΙΚΟΣ
F.A. POLITECNICO DI MILANO
MILANO, ITALY. ΑΡ.Π.Δ. ΜΗΤΡΩΟΥ 25472
ΑΚΑΔΗΜΙΑ ΜΗΧΑΝΩΝ ΤΗΛ. 21030 23999
Α.Φ.Μ. 928222557 - Δ.Ο.Υ. ΜΥΡΩΝΟΣ